


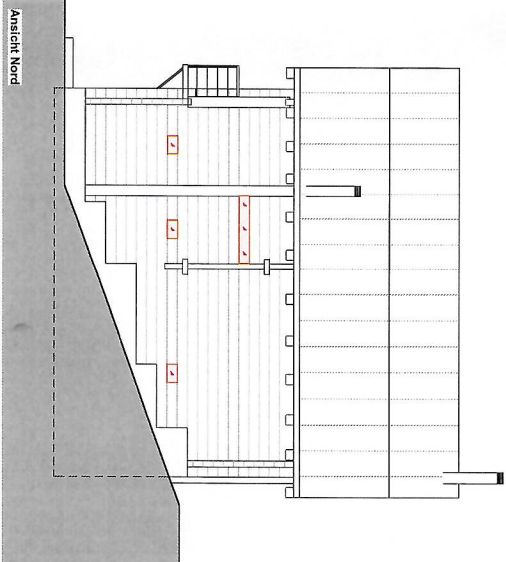
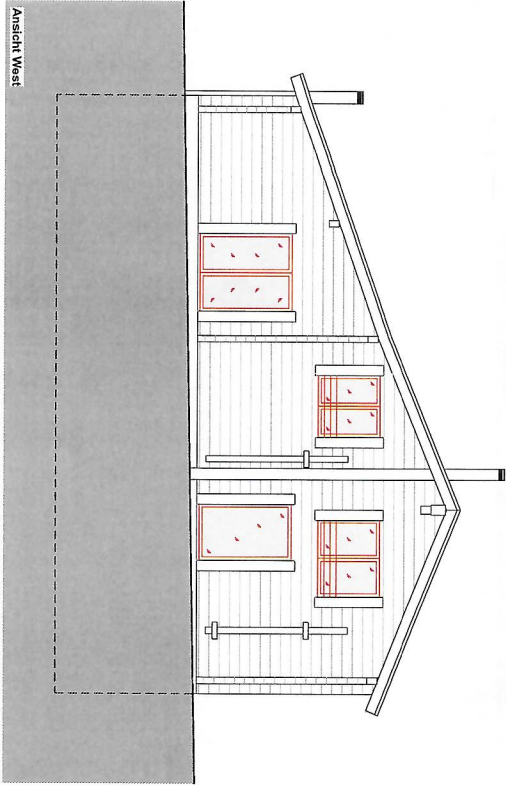
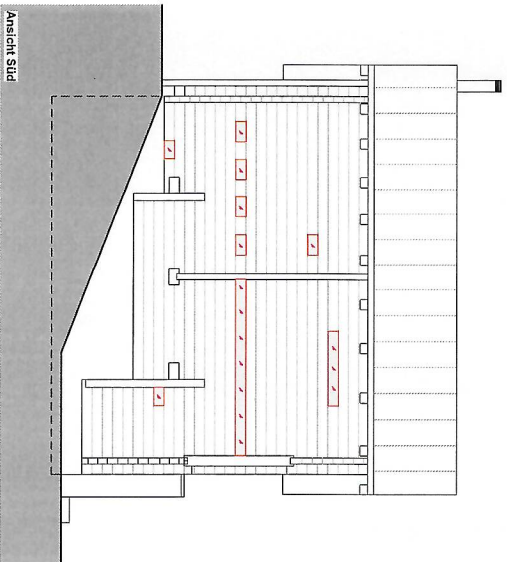


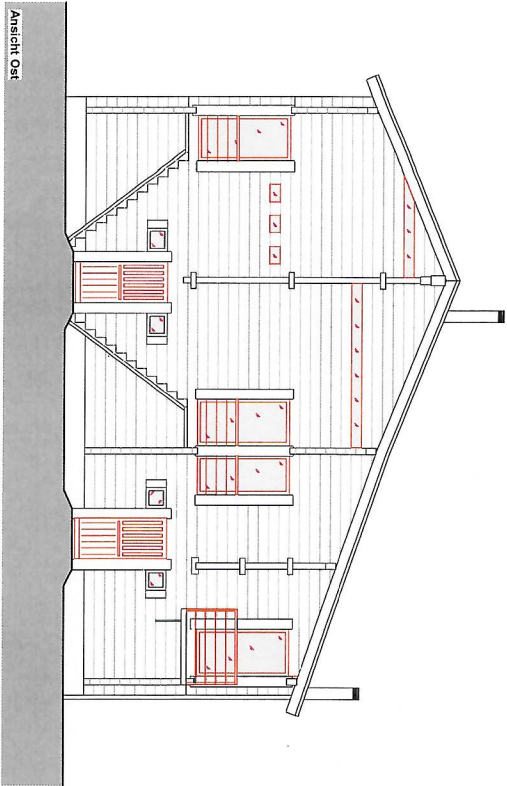


		CHRISTIAN IMHOFF · DPL, ARCH & LING · HTL / NDS 3999 ERENEN	
Baugeschäftliche Schulhaus in Gärtingen Baubehörde Mühlenstrasse 1, CH-3930 Visp		10-405/2 11-20-11	
Ansichten		M.S.T. : 1:50	
TEL. +41 27 771 17 10 FAX +41 27 771 17 16 INTERN. +41 27 771 20 86		GZ: 387 2011 50	
www.christianimhoff.ch		PROJEKT: 1.0000000000000000	

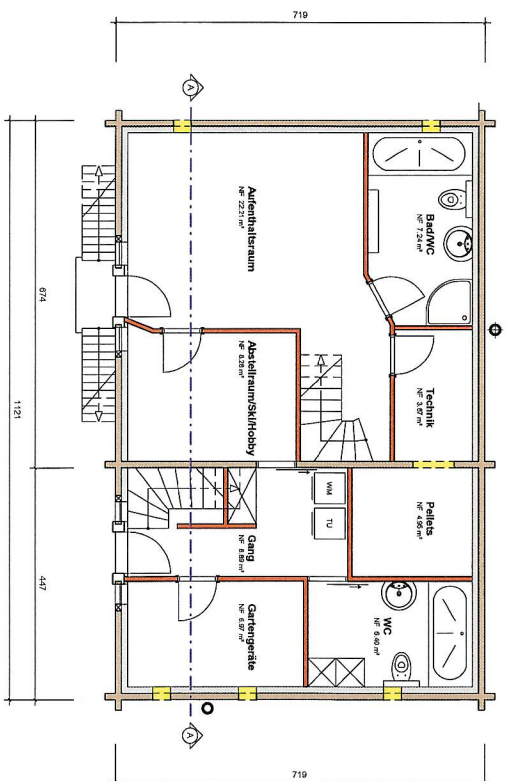


Grundriss Erdgeschoss

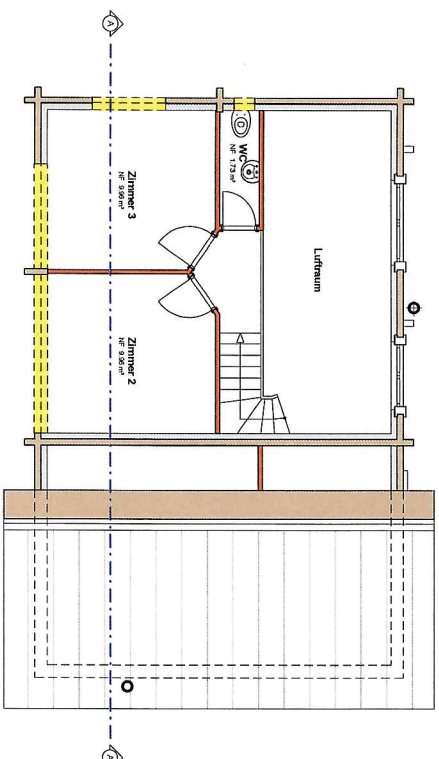

Grundriss Obergeschoss

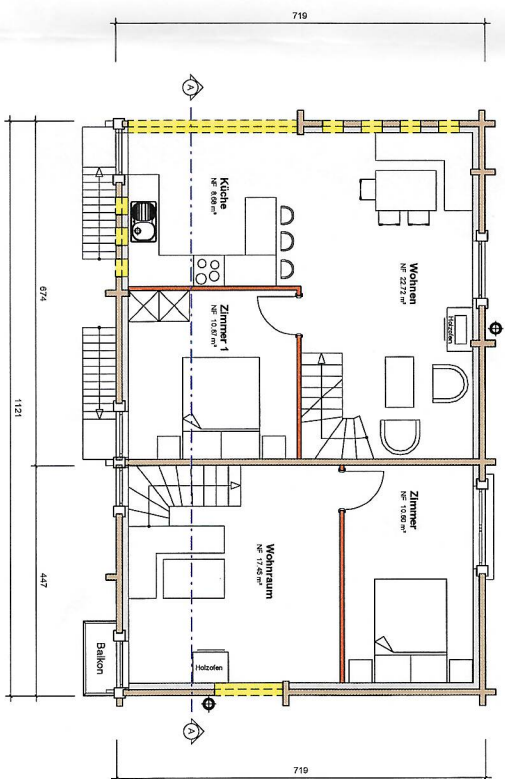

Grundriss Obergeschoss

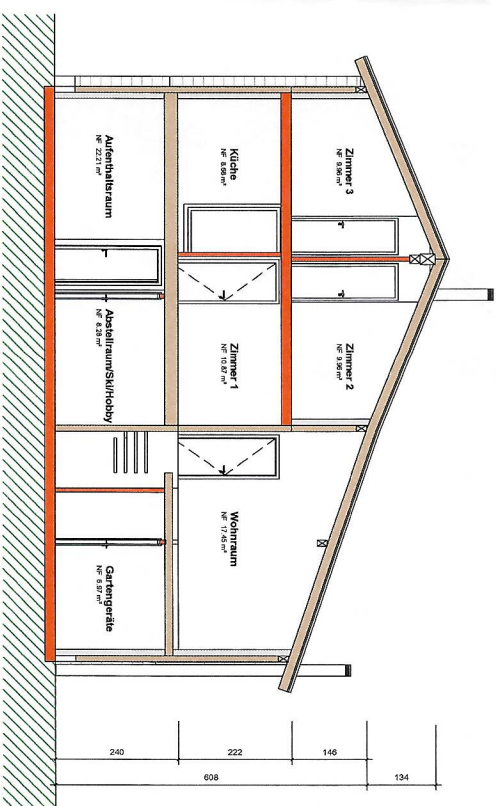

Schnitt A-A

		CHRISTIAN JÄHHOFF		Dipl. Arch. & Ing. HTL / NDS 3995 BERNEN	
		Bauingenieur Christian Jähhoff		10-40/1	
		Bauleitung: J. Jähhoff		11-20-10	
		Maßstab: 1:100		MST: 1:100	
		Projekt: 1:100		Projekt: 1:100	

