


Ansicht Süd-West

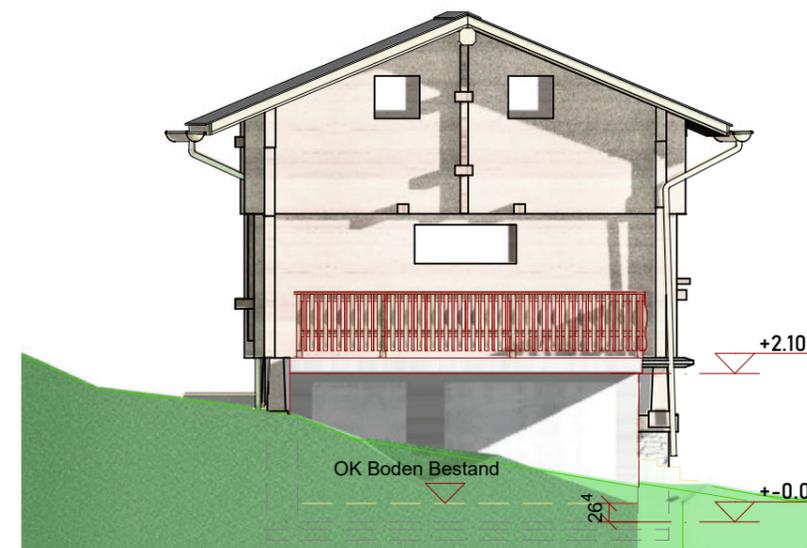

Ansicht Nord-West





3D Modell Bauvorhaben



Auszug VS GIS
Parzelle N°485 und 839



Grundriss

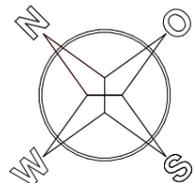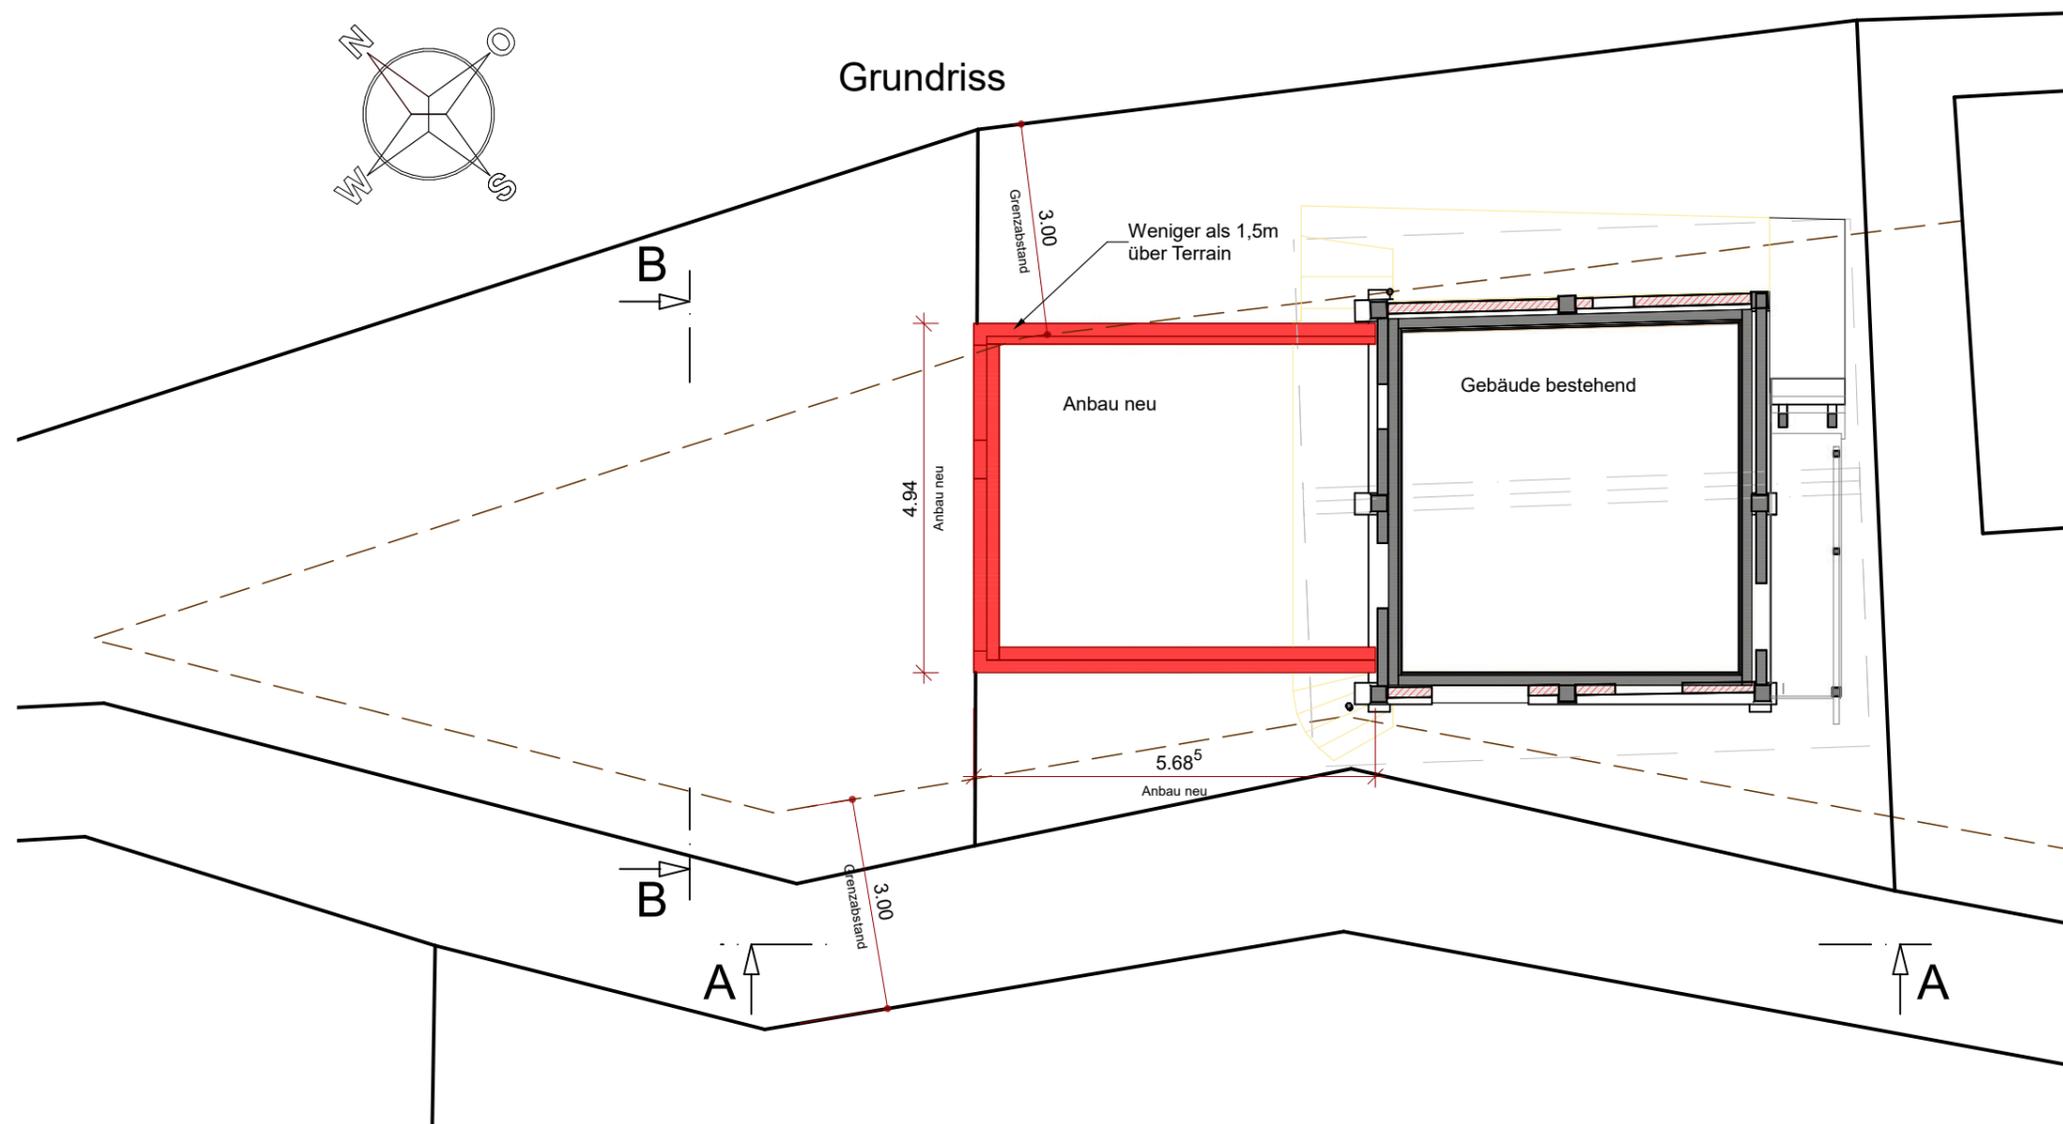

- Abbruch
- Bestand
- Neu

Projekt: Umbau Ferienhaus
 Projektadresse: 3984 Fieschertal - Lussstrasse 26
 Bauherrschaft: Mabeo GmbH
 Projekt Nr.: 25104

Plan: 25 104 /1


Schnitt / Ansichten

Datum: 07.03.2025	Massstab: 1:100
Format: A3	Anzahl Seiten: 1/5


Vorprojekt

Planverfasser:
 Mabeo GmbH
 Furkastrasse 148 / CH-3904 Naters
 Tel - +41 27 922 03 33
 Mail - info@mabeo.ch




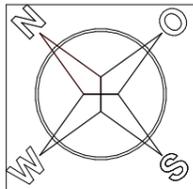

Grundriss

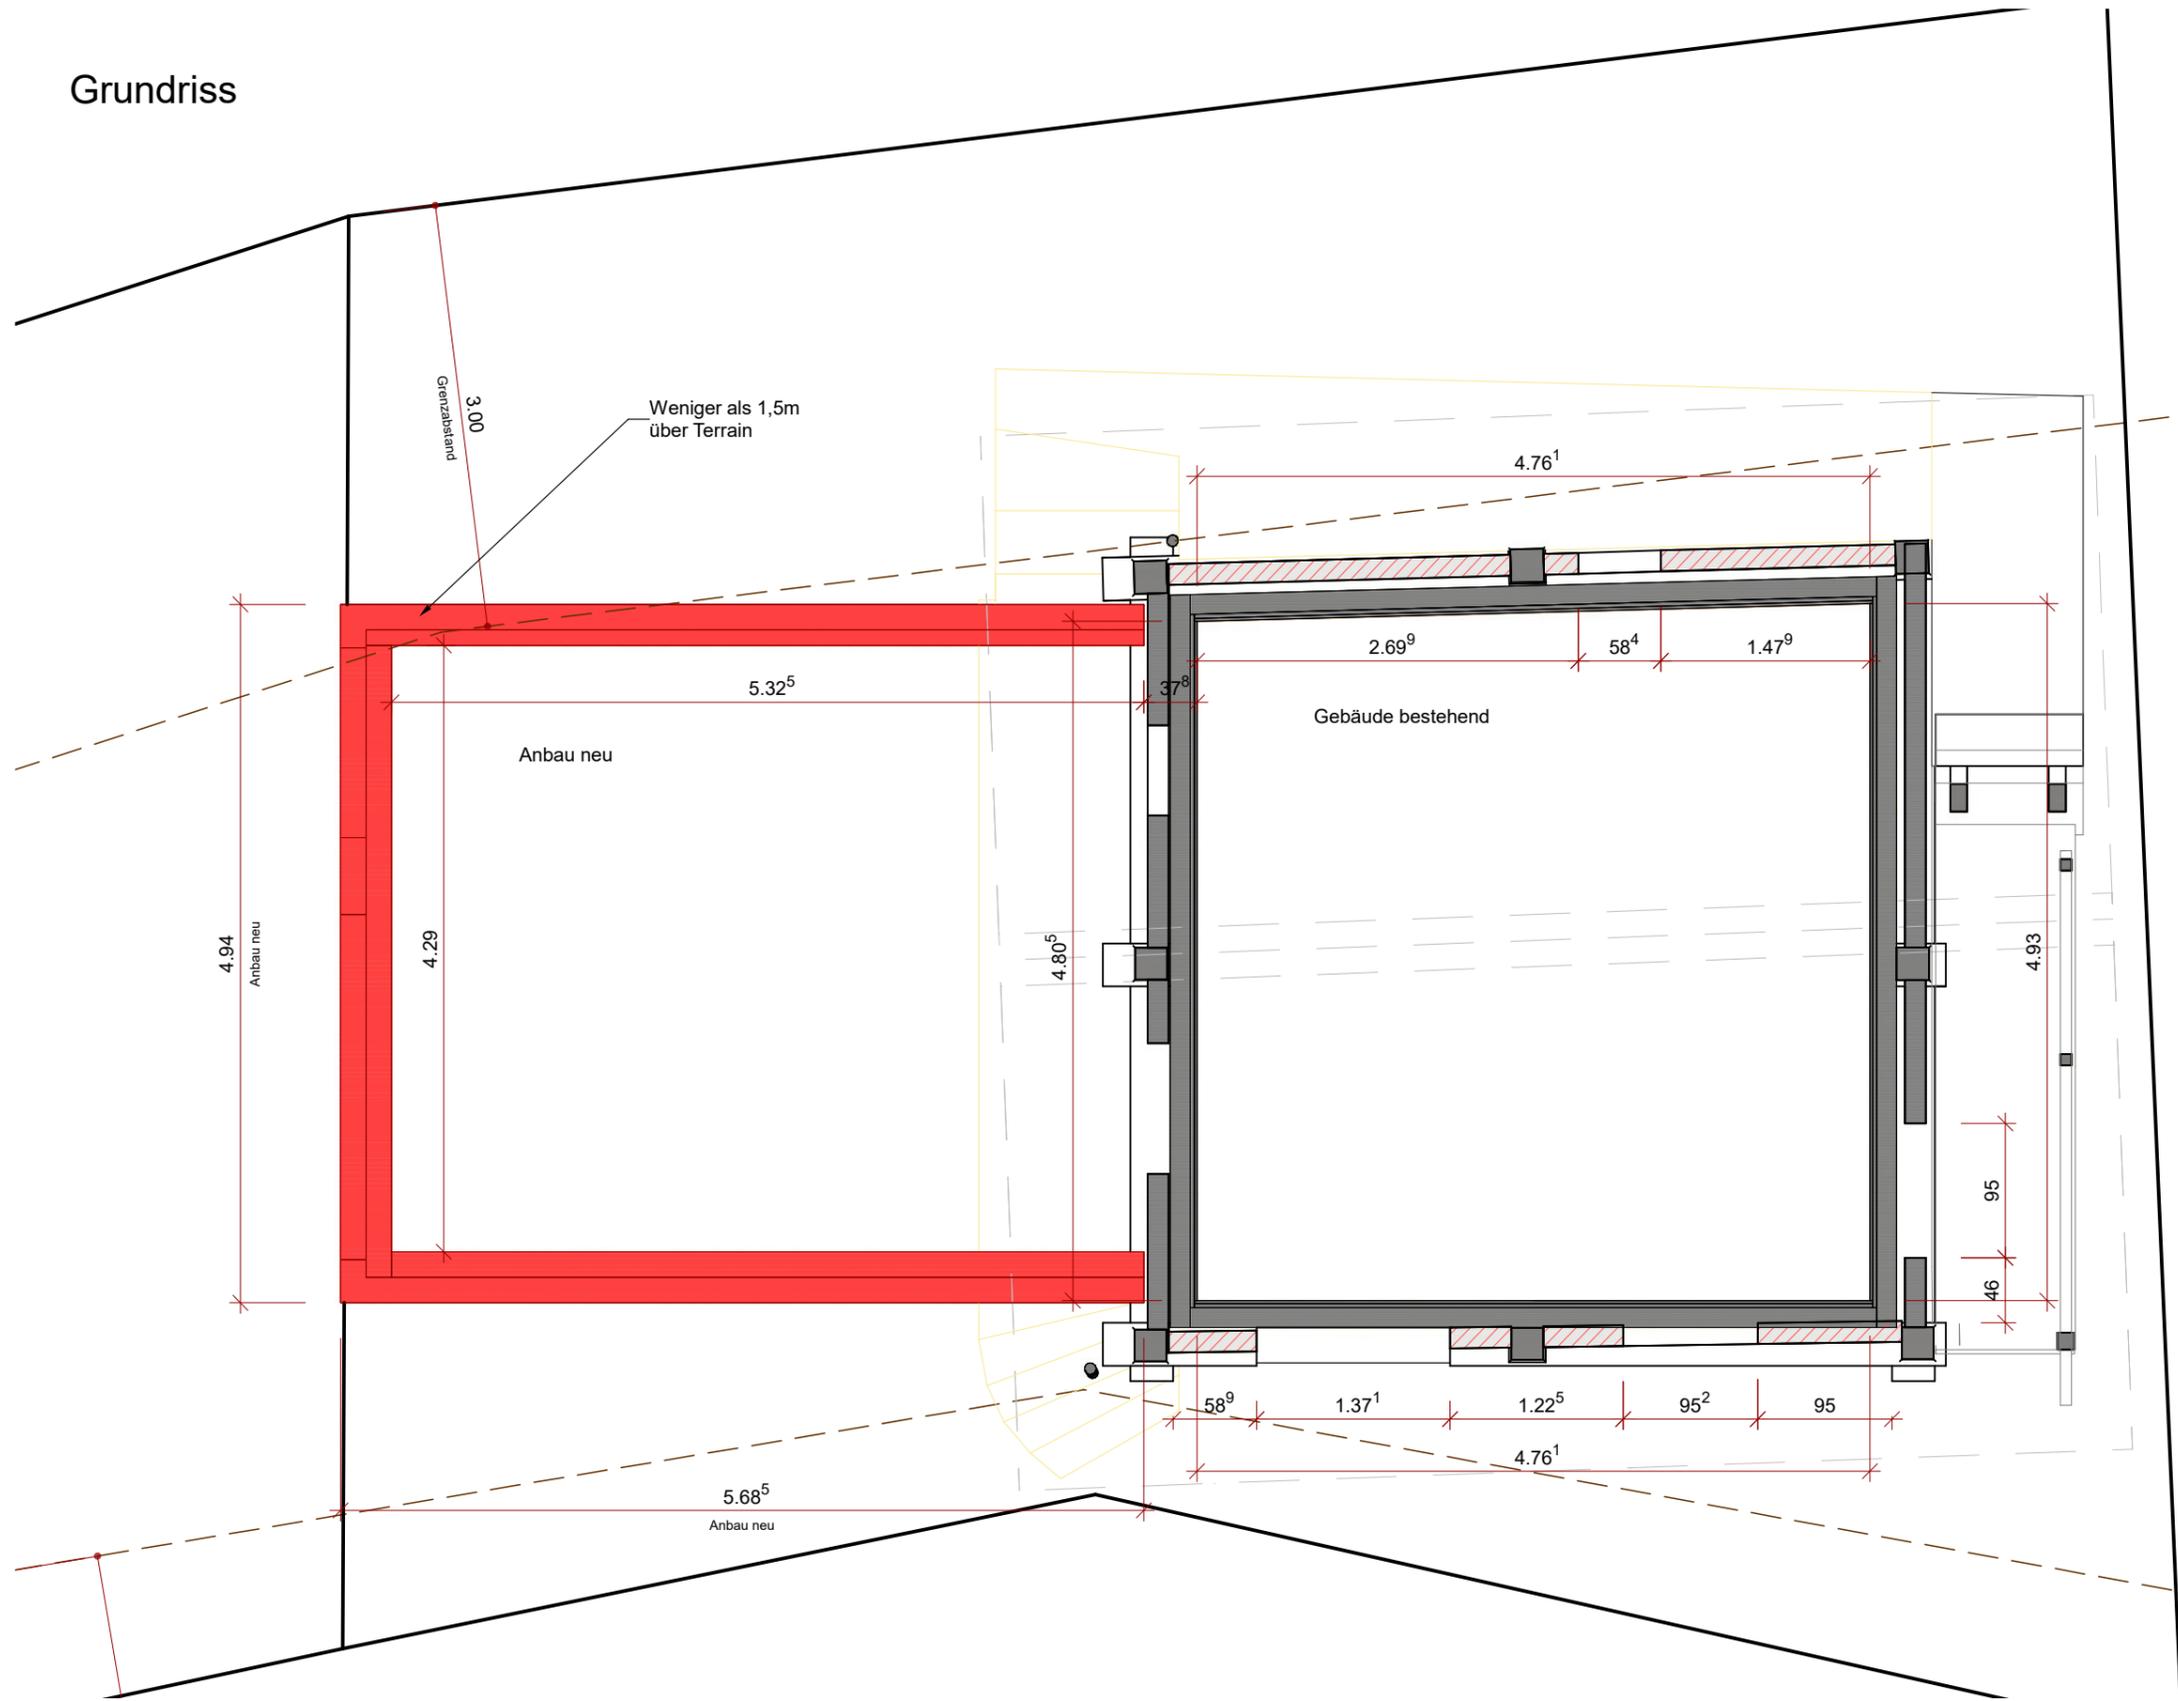

3D Modell Bauvorhaben

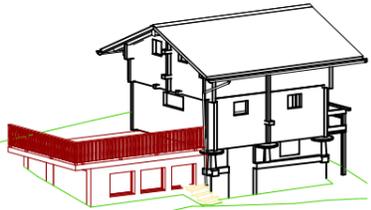

Auszug VS GIS Parzelle N°485 und 839



- Abbruch
- Bestand
- Neu

Projekt: Umbau Ferienhaus
 Projektadresse: 3984 Fieschertal - Lussstrasse 26
 Bauherrschaft: Mabeo GmbH
 Projekt Nr.: 25104

Plan: 25 104 /1


Grundriss UG

Datum: 07.03.2025	Massstab: 1:50
Format: A3	Anzahl Seiten: 2/5

Vorprojekt

Planverfasser:
 Mabeo GmbH
 Furkastrasse 148 / CH-3904 Naters
 Tel - +41 27 922 03 33
 Mail - info@mabeo.ch



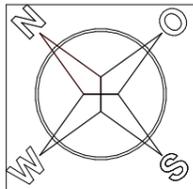

3D Modell Bauvorhaben



Auszug VS GIS
Parzelle N°485 und 839



- Abbruch
- Bestand
- Neu

Projekt: Umbau Ferienhaus
 Projektadresse: 3984 Fieschertal - Lussstrasse 26
 Bauherrschaft: Mabeo GmbH
 Projekt Nr.: 25104


Plan: 25 104 /1

Grundriss OG


Datum: 07.03.2025	Massstab: 1:50
Format: A3	Anzahl Seiten: 3/5

Vorprojekt

Planverfasser:
 Mabeo GmbH
 Furkastrasse 148 / CH-3904 Naters
 Tel - +41 27 922 03 33
 Mail - info@mabeo.ch

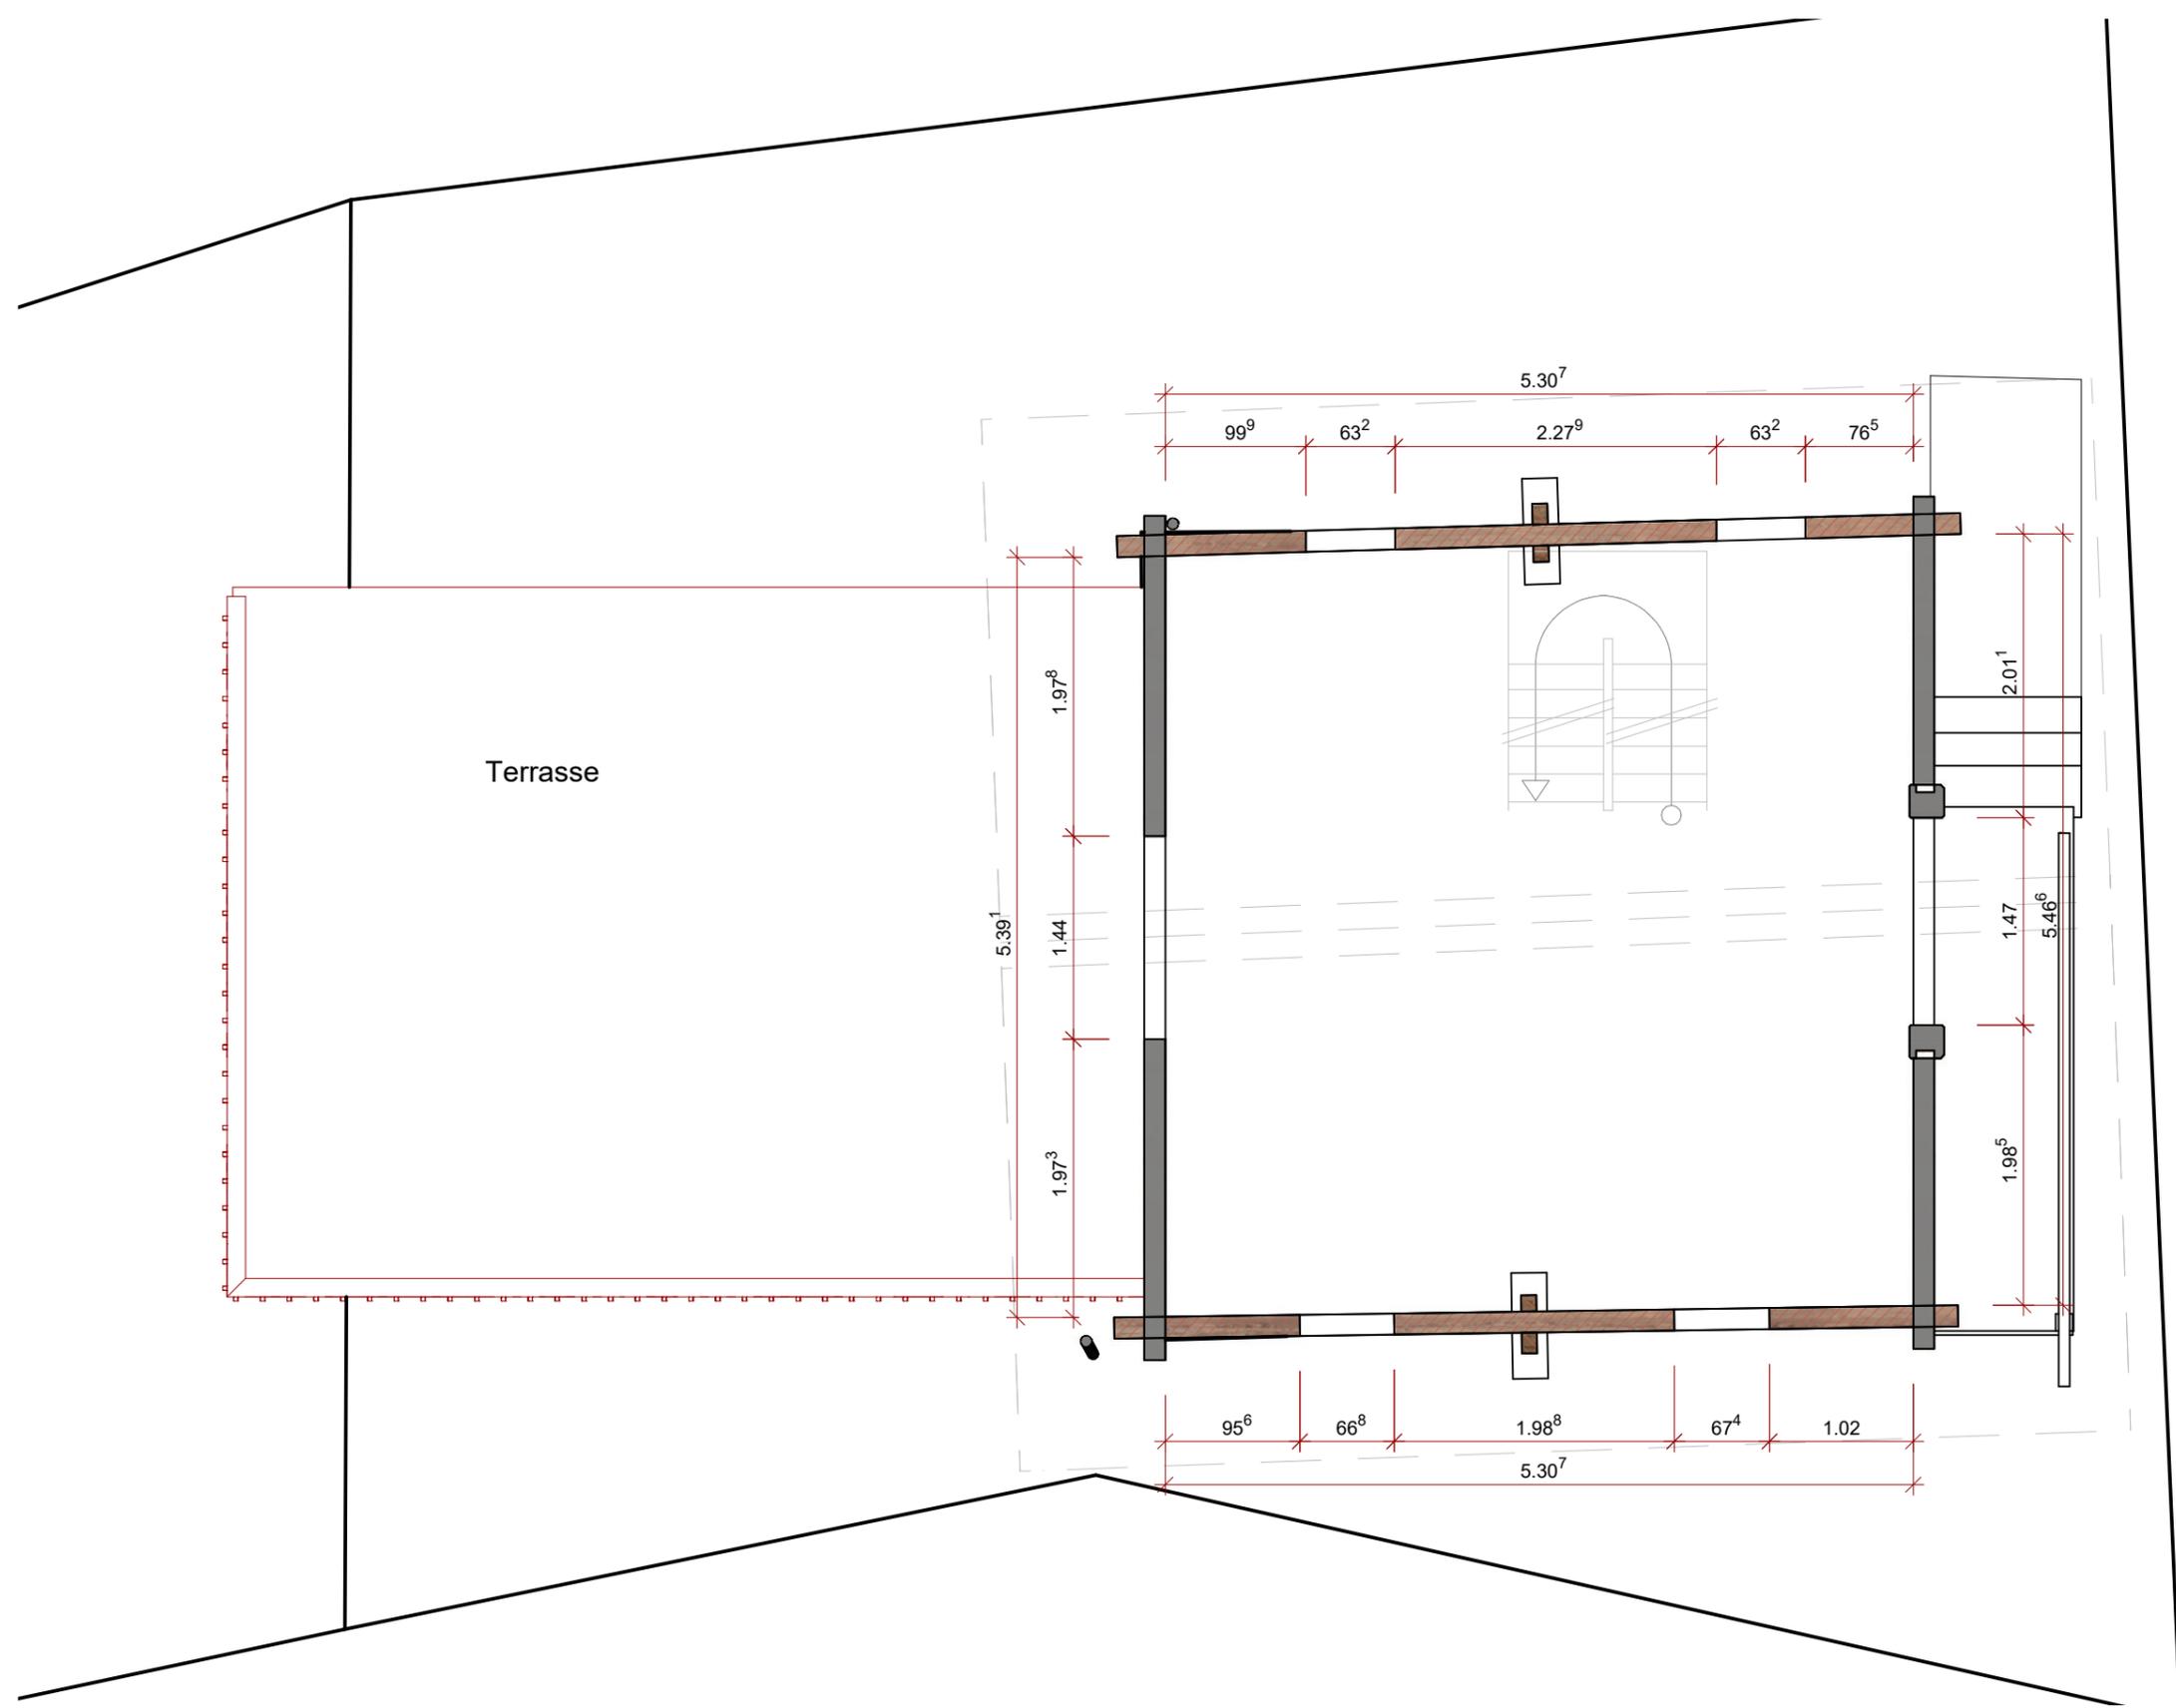

Terrasse

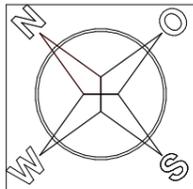

3D Modell Bauvorhaben



Auszug VS GIS Parzelle N°485 und 839



- Abbruch
- Bestand
- Neu

Projekt: Umbau Ferienhaus
 Projektadresse: 3984 Fieschertal - Lussstrasse 26
 Bauherrschaft: Mabeo GmbH
 Projekt Nr.: 25104


Plan: 25 104 /1

Grundriss DG


Datum: 07.03.2025	Massstab: 1:50
Format: A3	Anzahl Seiten: 4/5

Vorprojekt

Planverfasser:
 Mabeo GmbH
 Furkastrasse 148 / CH-3904 Naters
 Tel - +41 27 922 03 33
 Mail - info@mabeo.ch

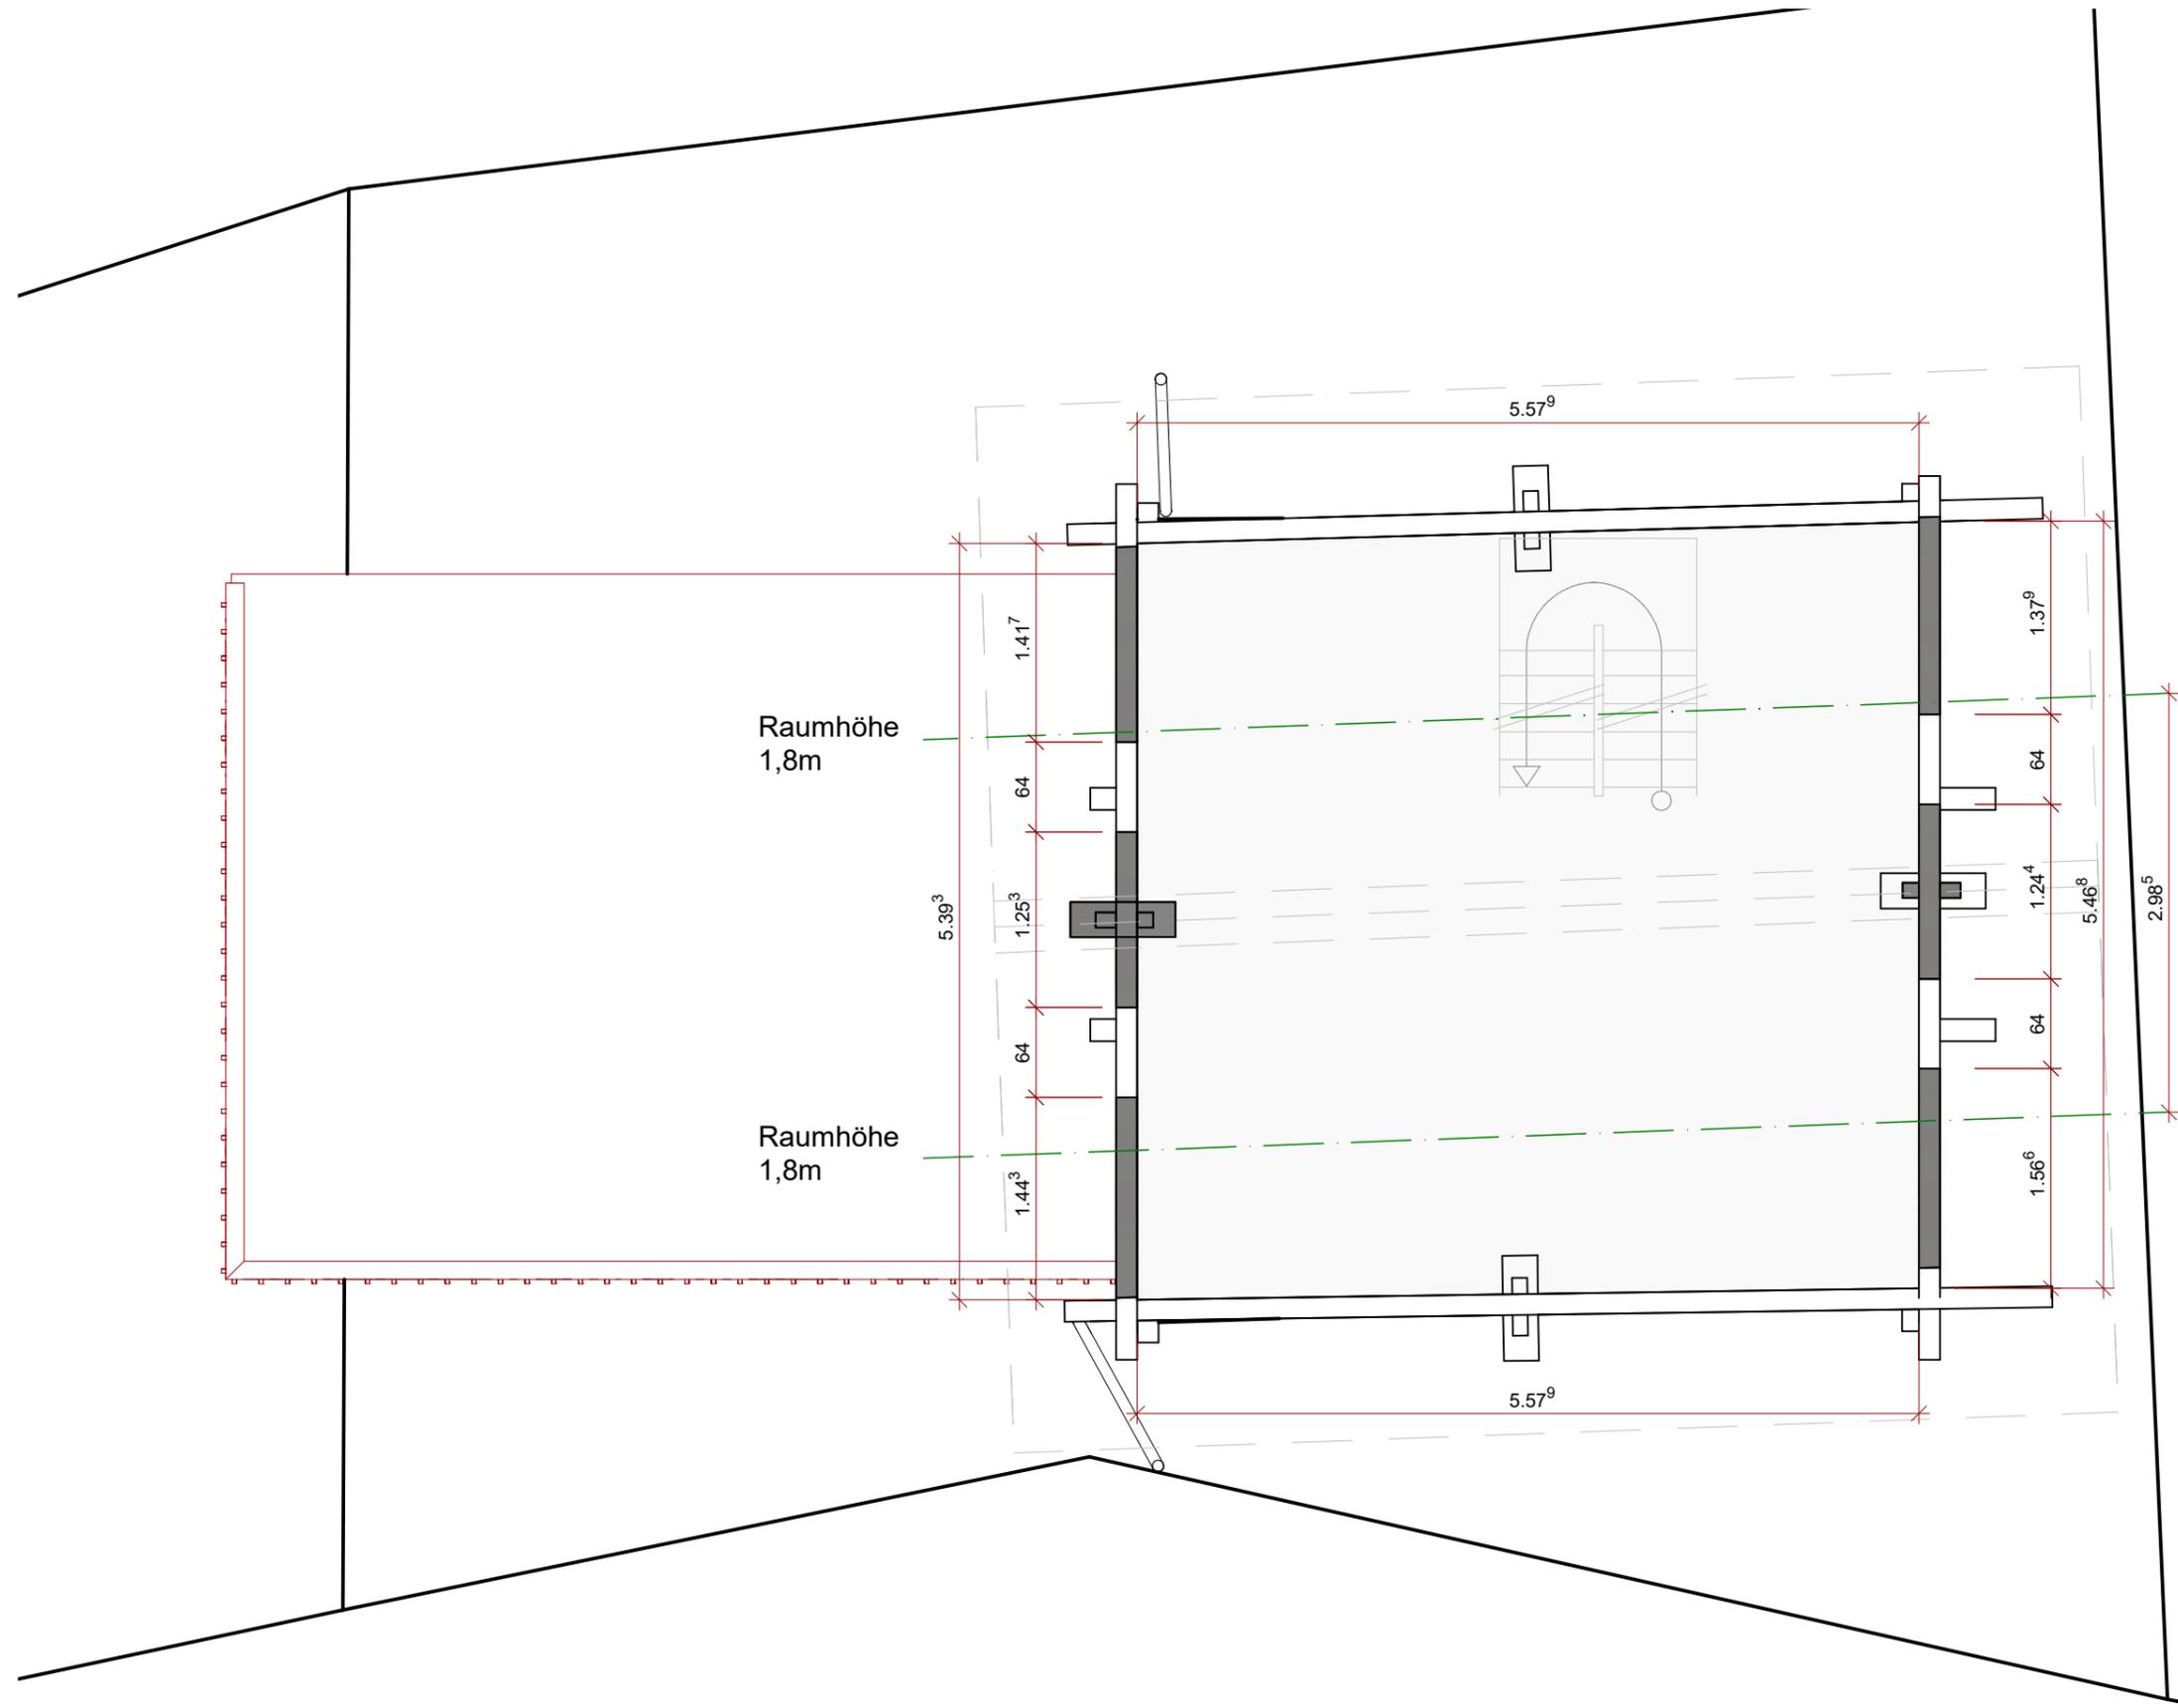

3D Modell Bauvorhaben

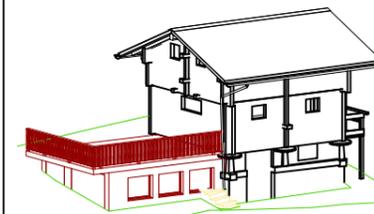

Auszug VS GIS Parzelle N°485 und 839



-  Abbruch
-  Bestand
-  Neu

Projekt: Umbau Ferienhaus
Projektadresse: 3984 Fieschertal - Lussstrasse 26
Bauherrschaft: Mabeo GmbH
Projekt Nr.: 25104

Plan: 25 104 /1

Schnitt

Datum: 07.03.2025	Massstab: 1:50
Format: A3	Anzahl Seiten: 5/5

Vorprojekt

Planverfasser:
Mabeo GmbH
Furkastrasse 148 / CH-3904 Naters
Tel - +41 27 922 03 33
Mail - info@mabeo.ch



Gebäude Schnitt

