


Estrich (Feuchtwand ausgebraut)

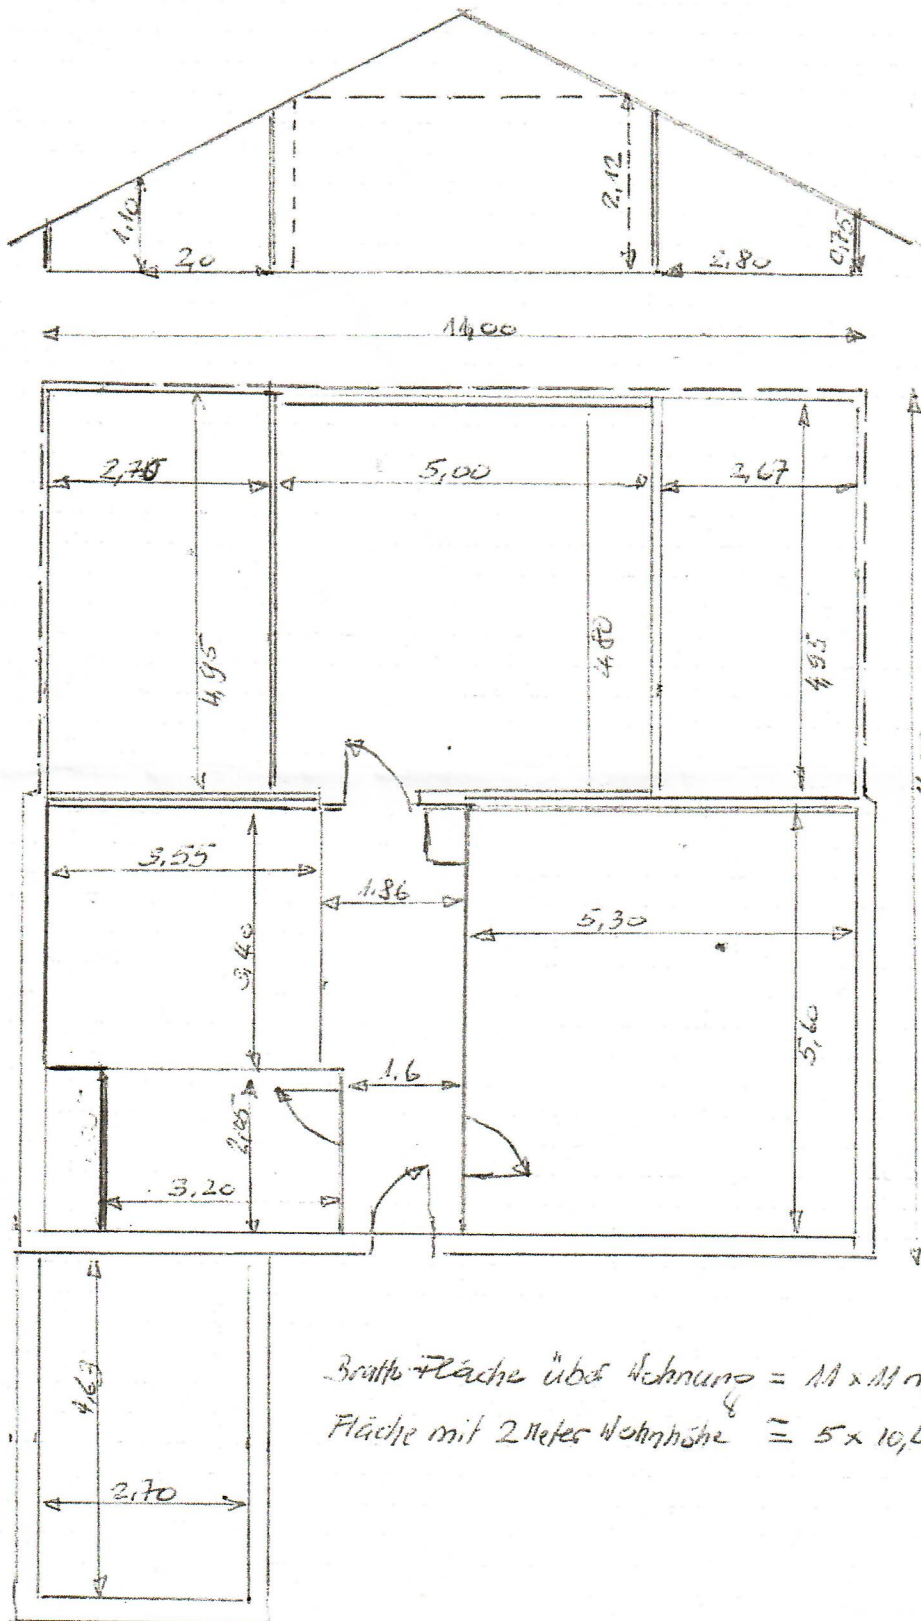

Brutto-Fläche über Wohnung = $11 \times 11 \text{ m} = 121 \text{ m}^2$

Fläche mit 2 Meter Wohnhöhe $\approx 5 \times 10,4 \approx 52 \text{ m}^2$

