Grundriss Umgebung 1:100
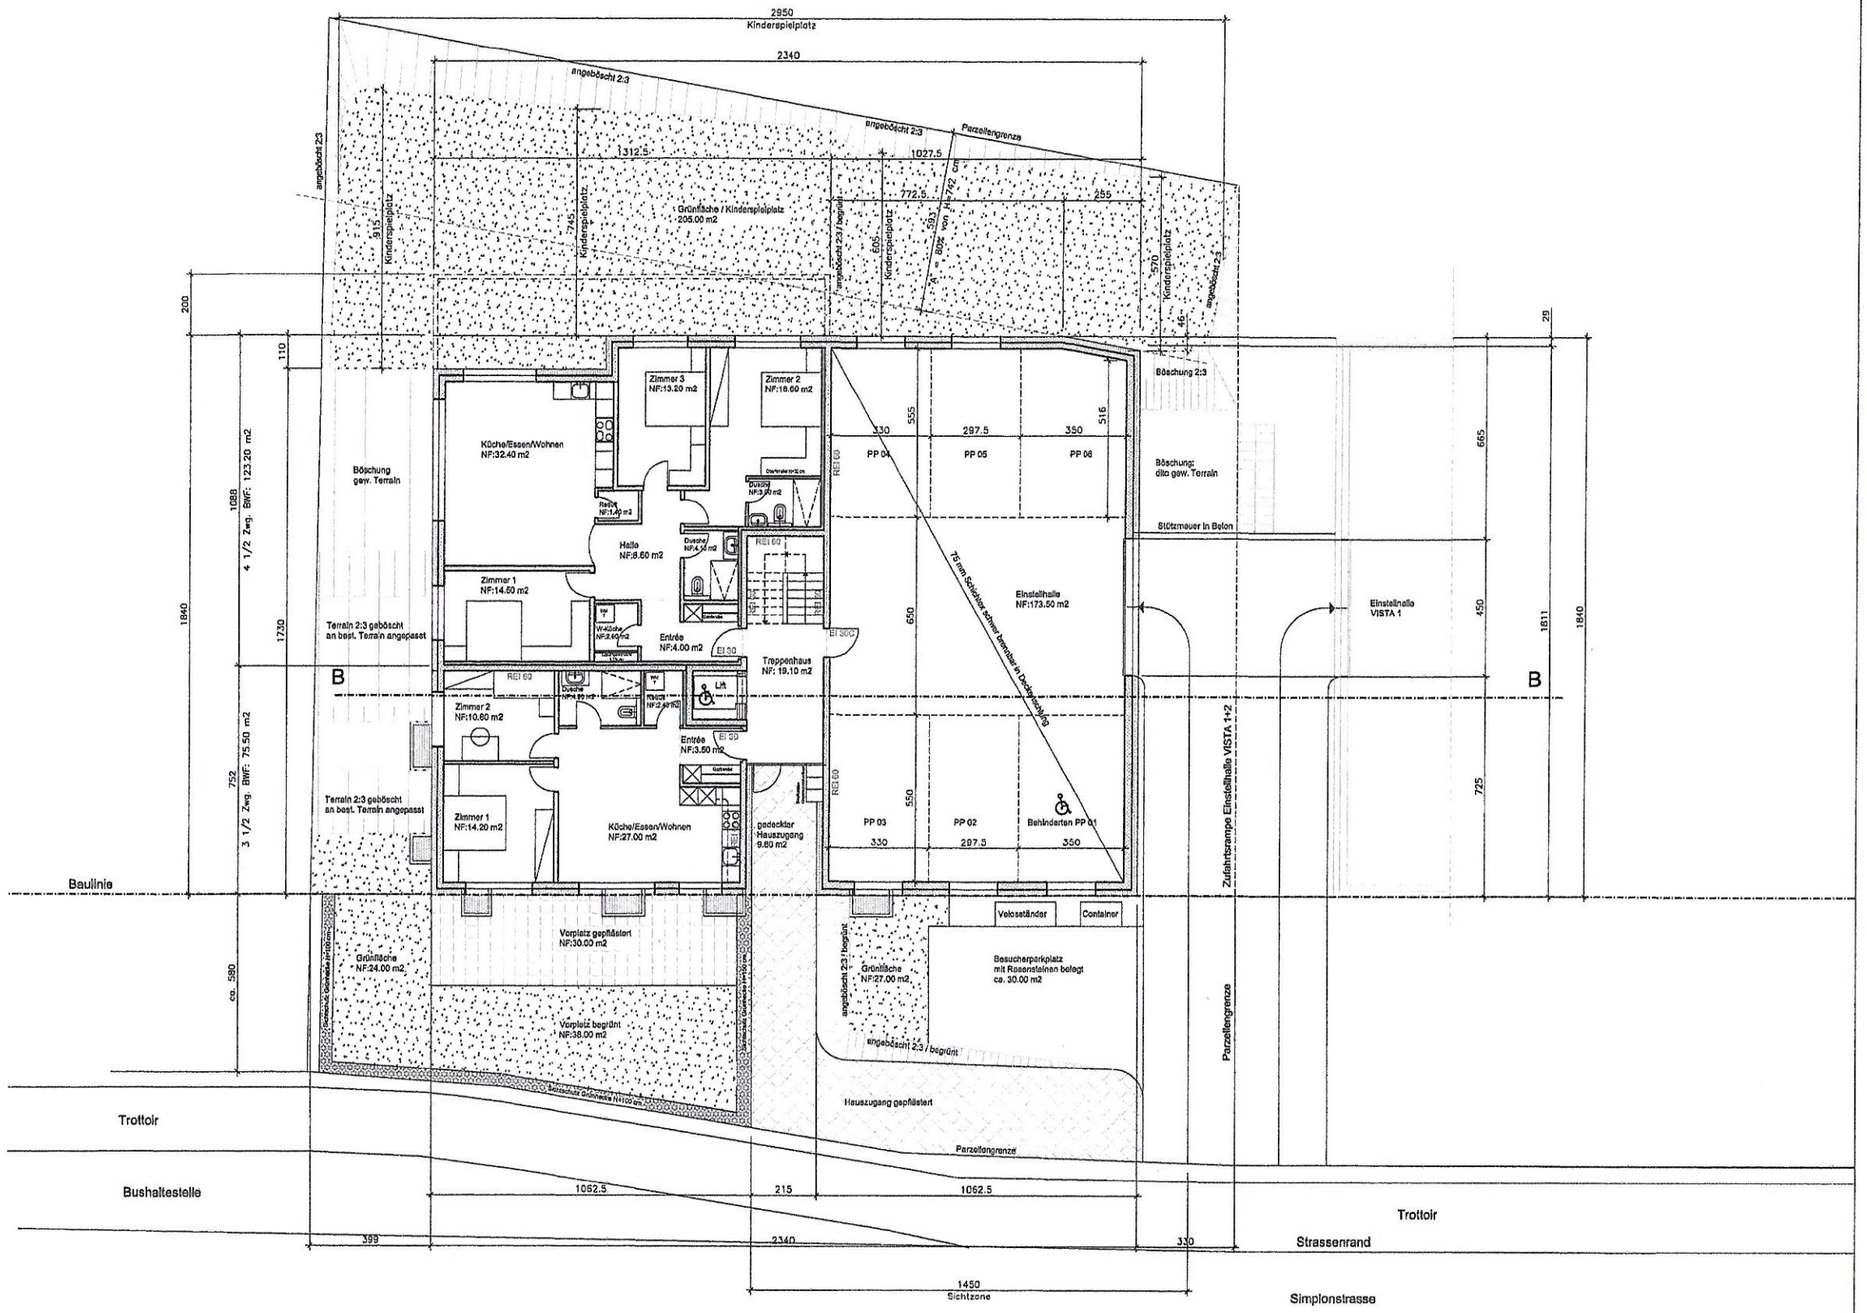
anrechenbare BGF : 696.50 m2
Grünfläche Kinderspielplatz 20 % = 139.30 m2
Total Grünflächen + Kinderspielplatz: 294.00 m2 ohne begrünte Böschungen