


3. Obergeschoss

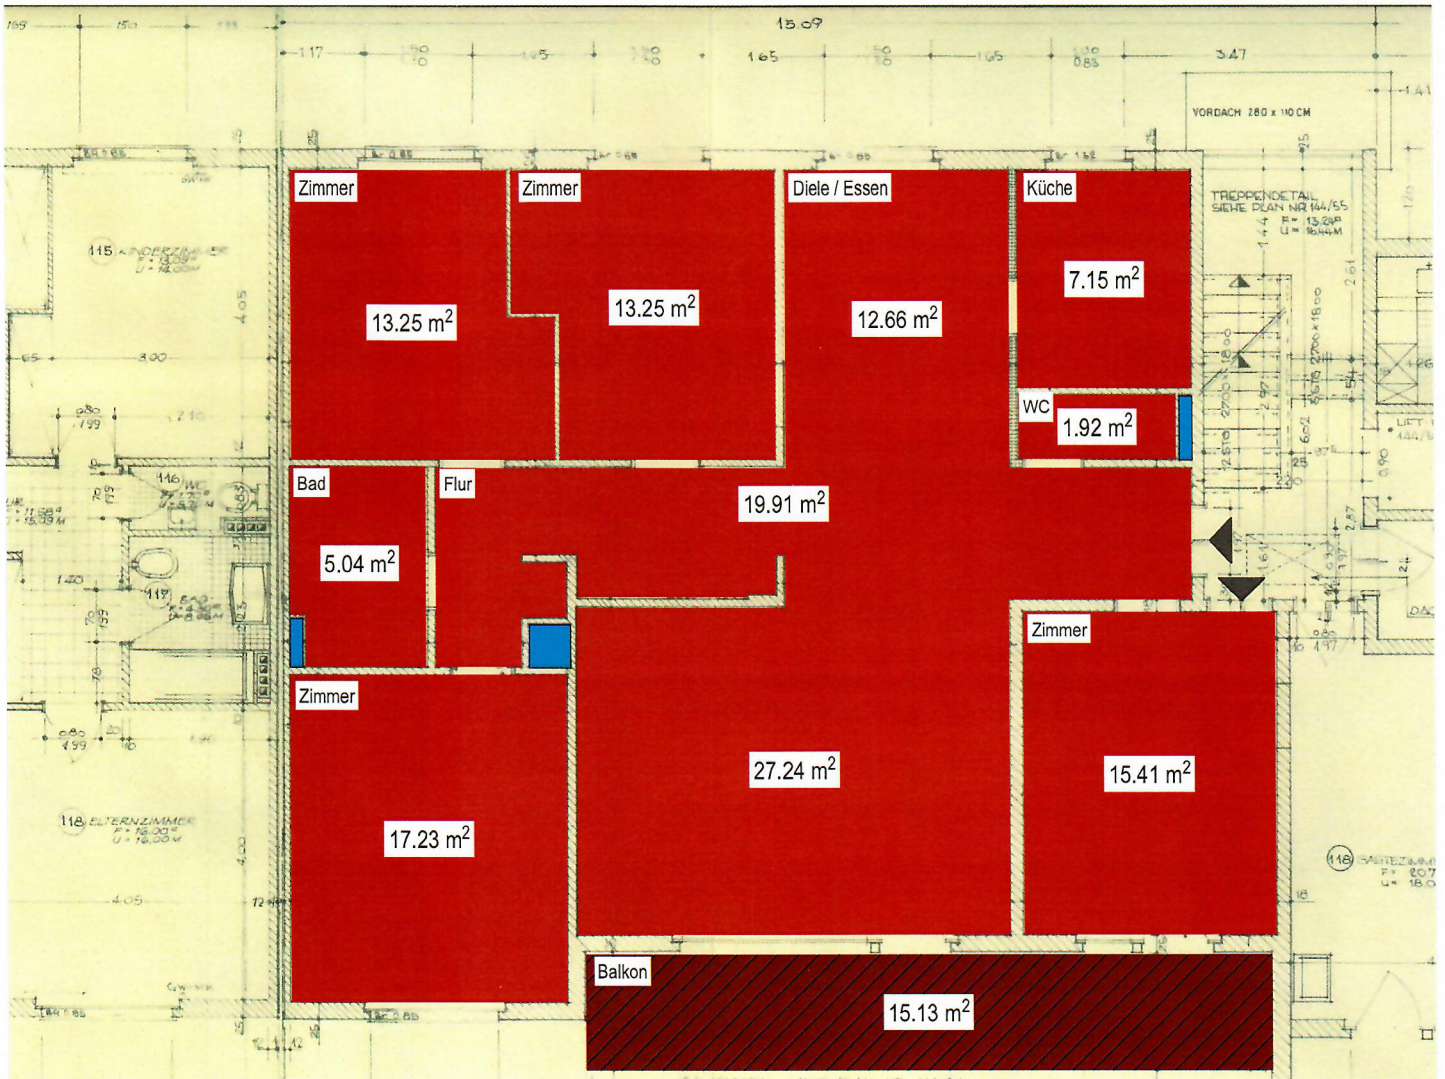

Flächen gemäss SIA 416:

- Geschossfläche GF
 - Hauptnutzfläche HNF
 - Nebennutzfläche NNF
 - Aussennutzfläche ANF
 - Verkehrsfläche VF
 - Funktionsfläche FF
- } Nutzfläche NF

Hauptnutzfläche 4 1/2 Zi-Whg. im 3. OG 133.06 m²