


OSTFASSADE

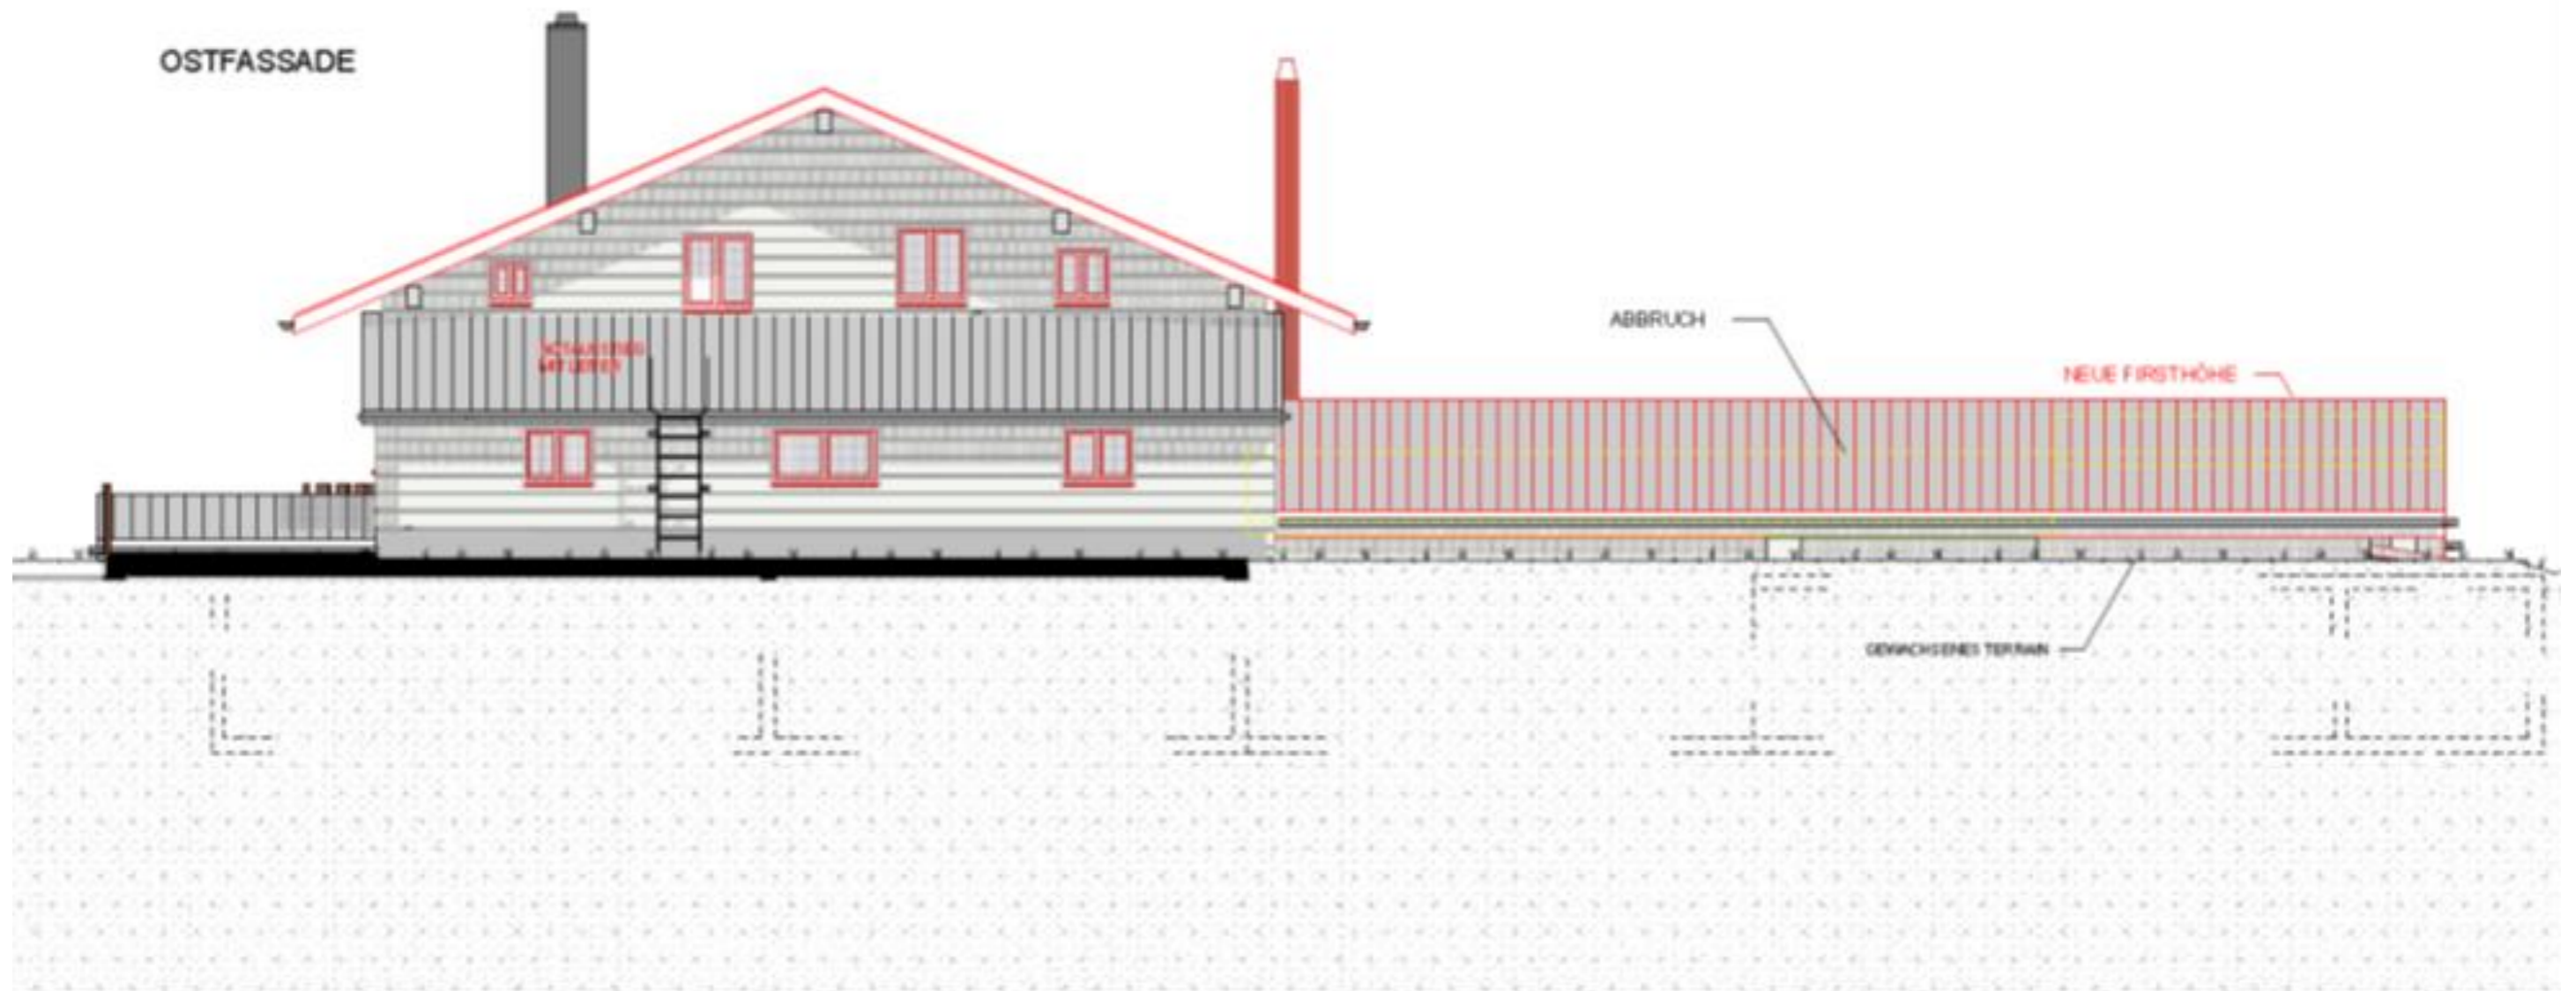

ABBRUCH

NEUE FIRSTHÖHE

GEWÄCHSENES TERRAIN