


SCHNITT D-D

DACHZIEGEL MS 95 (ZR)
 ZIEGELLATTUNG 30/50mm
 KONTERLATTUNG 60/80mm inkl. Nageldichtung Ampacol ND Band
 UNTERDAHBAHN AMPATOP SEAL VERSCHWEISST
 DACHSCHALUNG 20mm
 LEIMBINDERBALKEN DUO-BALKEN 200/100
 WÄRMEDÄMMUNG FLUMROC-SOLO 200mm
 DAMPFBREMSE AMPACK DB90 inkl. APACOLL INT.
 LATTUNG 60/60mm dazwischen Flumroc Typ3 60mm
 GLASVLIES (Schallschutz schwarz)
 INSTALLATIONSLATTUNG 60/60mm
 DECKENTÄFER 20 mm
 ZIER-BALKEN 12/10mm

INNENTÄFER 18mm
 2+3 LATTUNG 50/50 mm
 (Installationsraum dazwischen Flumroc 3)
 DAMPFBREMSE AMPACK DB90
 STÄNDERKONSTRUKTION 60/200 mm
 (dazwischen Flumroc Dämmplatte solo 200mm
 OSB 3-PLATTE 15mm Aussteifung)
 LATTUNG 30/50 mm (Hinterlüftungsraum)
 AUSSENTÄFER 24mm

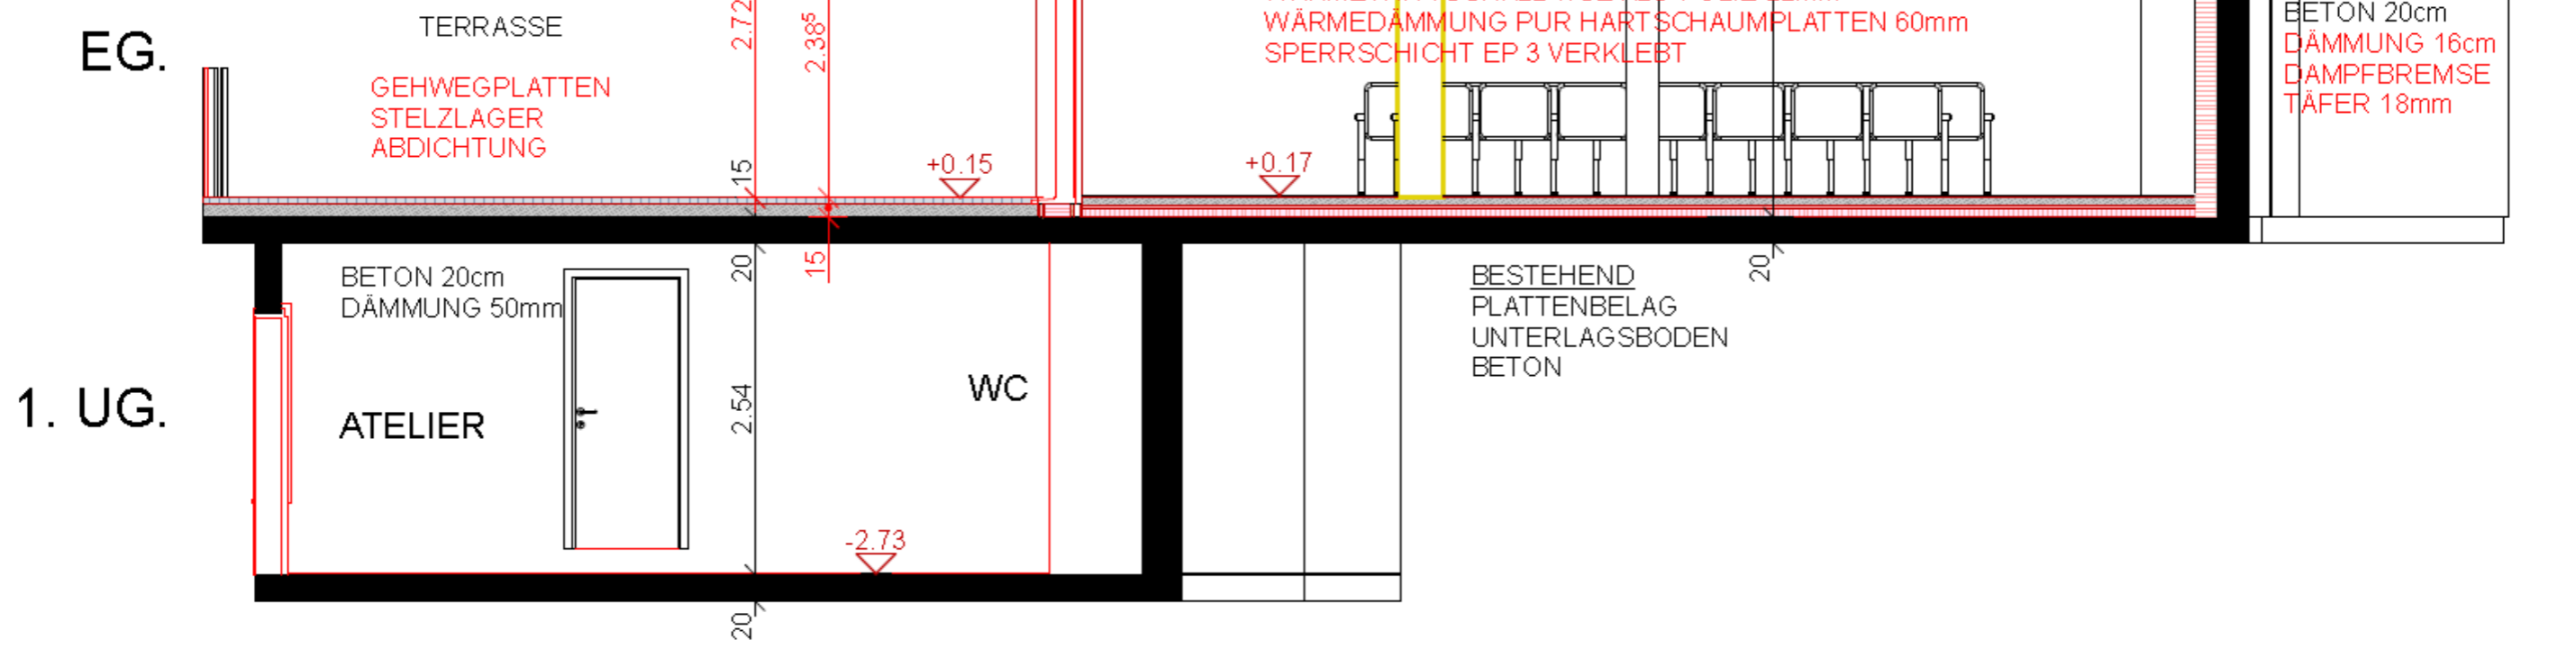

PLATTENBELAG 9mm
 UNTERLAGSBODEN FLIESSESTRICH 60mm
 WÄRMETRITTSCHALL T/SE ALU-FOLIE 22mm
 WÄRMEDÄMMUNG PUR HART SCHAUMPLATTEN 60mm
 SPERRSCHICHT EP 3 VERKLEBT

BETON 20cm
 DÄMMUNG 16cm
 DAMPFBREMSE
 TÄFER 18mm

BETON 20cm
 DÄMMUNG 50mm

BESTEHEND
 PLATTENBELAG
 UNTERLAGSBODEN
 BETON

EG.

1. UG.

ATELIER

WC

KONZERTSAAL

TERRASSE

GEHWEGPLATTEN
 STELZLAGER
 ABDICHTUNG