

7 GARAGEN "SIMLIMATTA" 3997 BELLWALD


BAUHERR : RITZ IMMOBILIEN AG
ARCHITEKTUR & PLANUNGS AG

RITZ HANS

3997 BELLWALD
3997 BELLWALD

26.07.2016
Erbvarauszug
Herjet

DER BAUHERR : _____ DER ARCHITEKT : _____

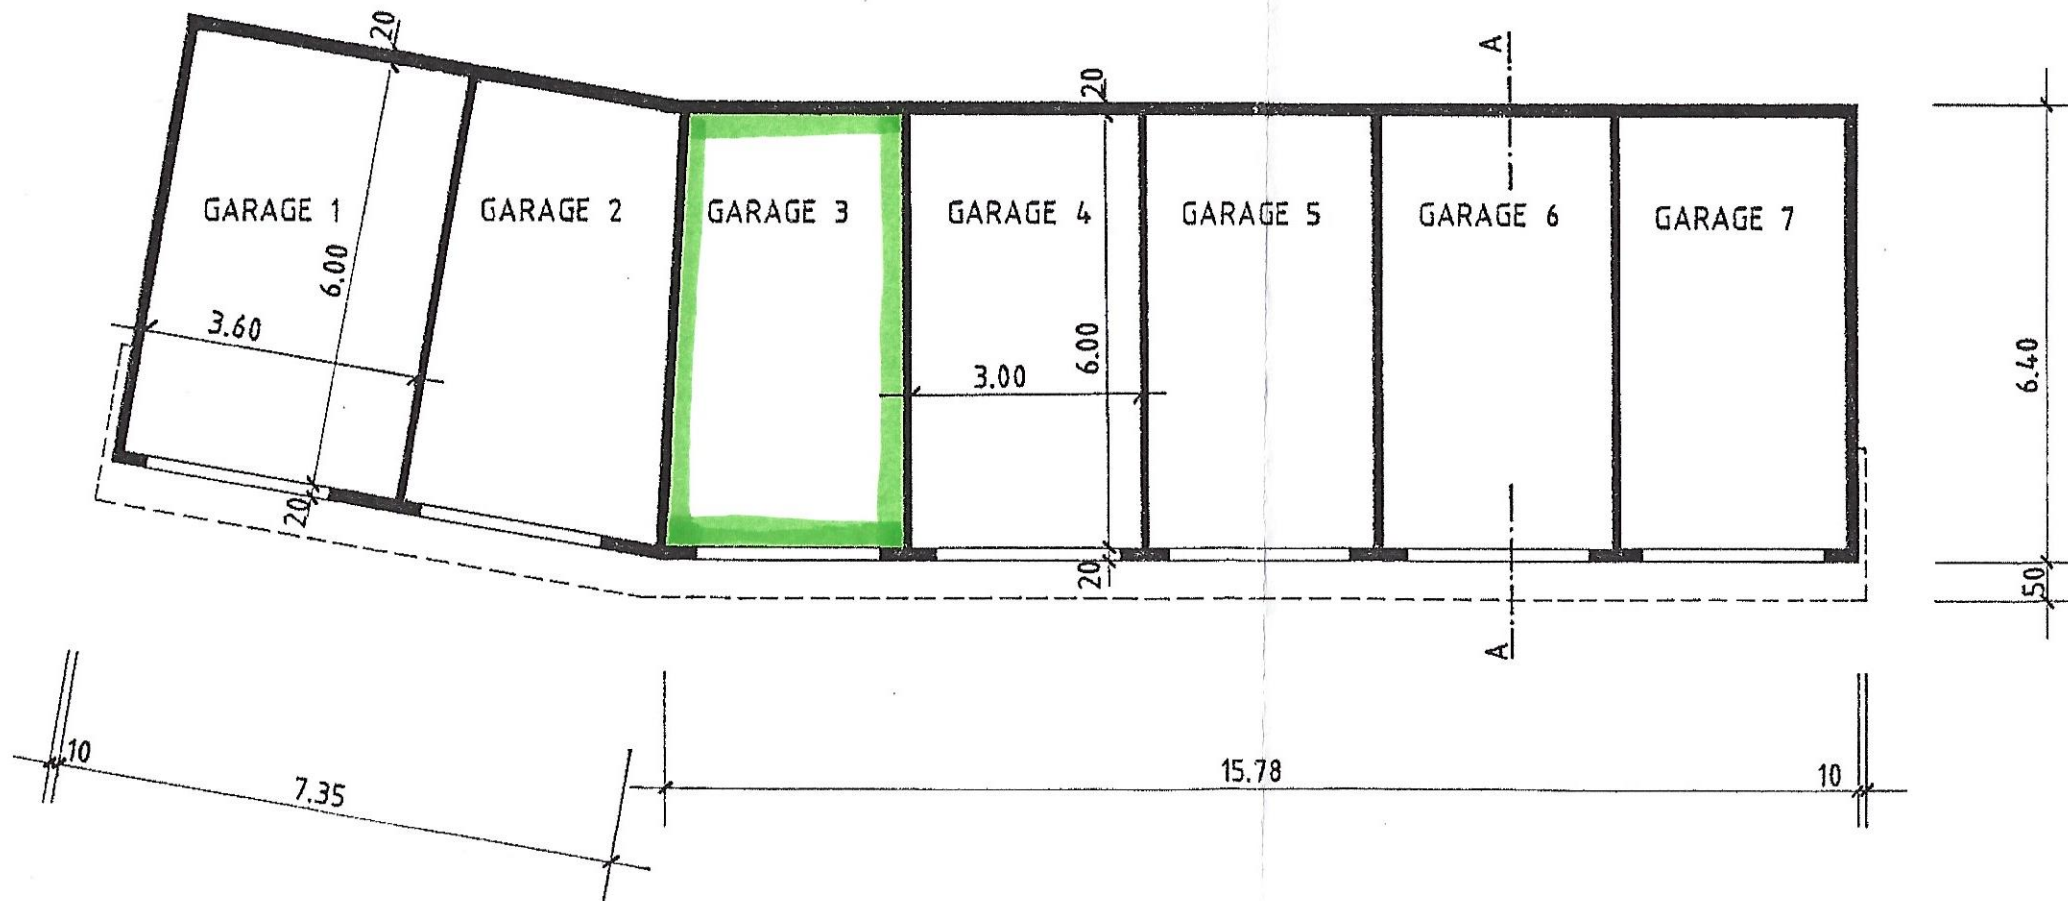

GRUNDRISS GARAGEN MST.: 1:100