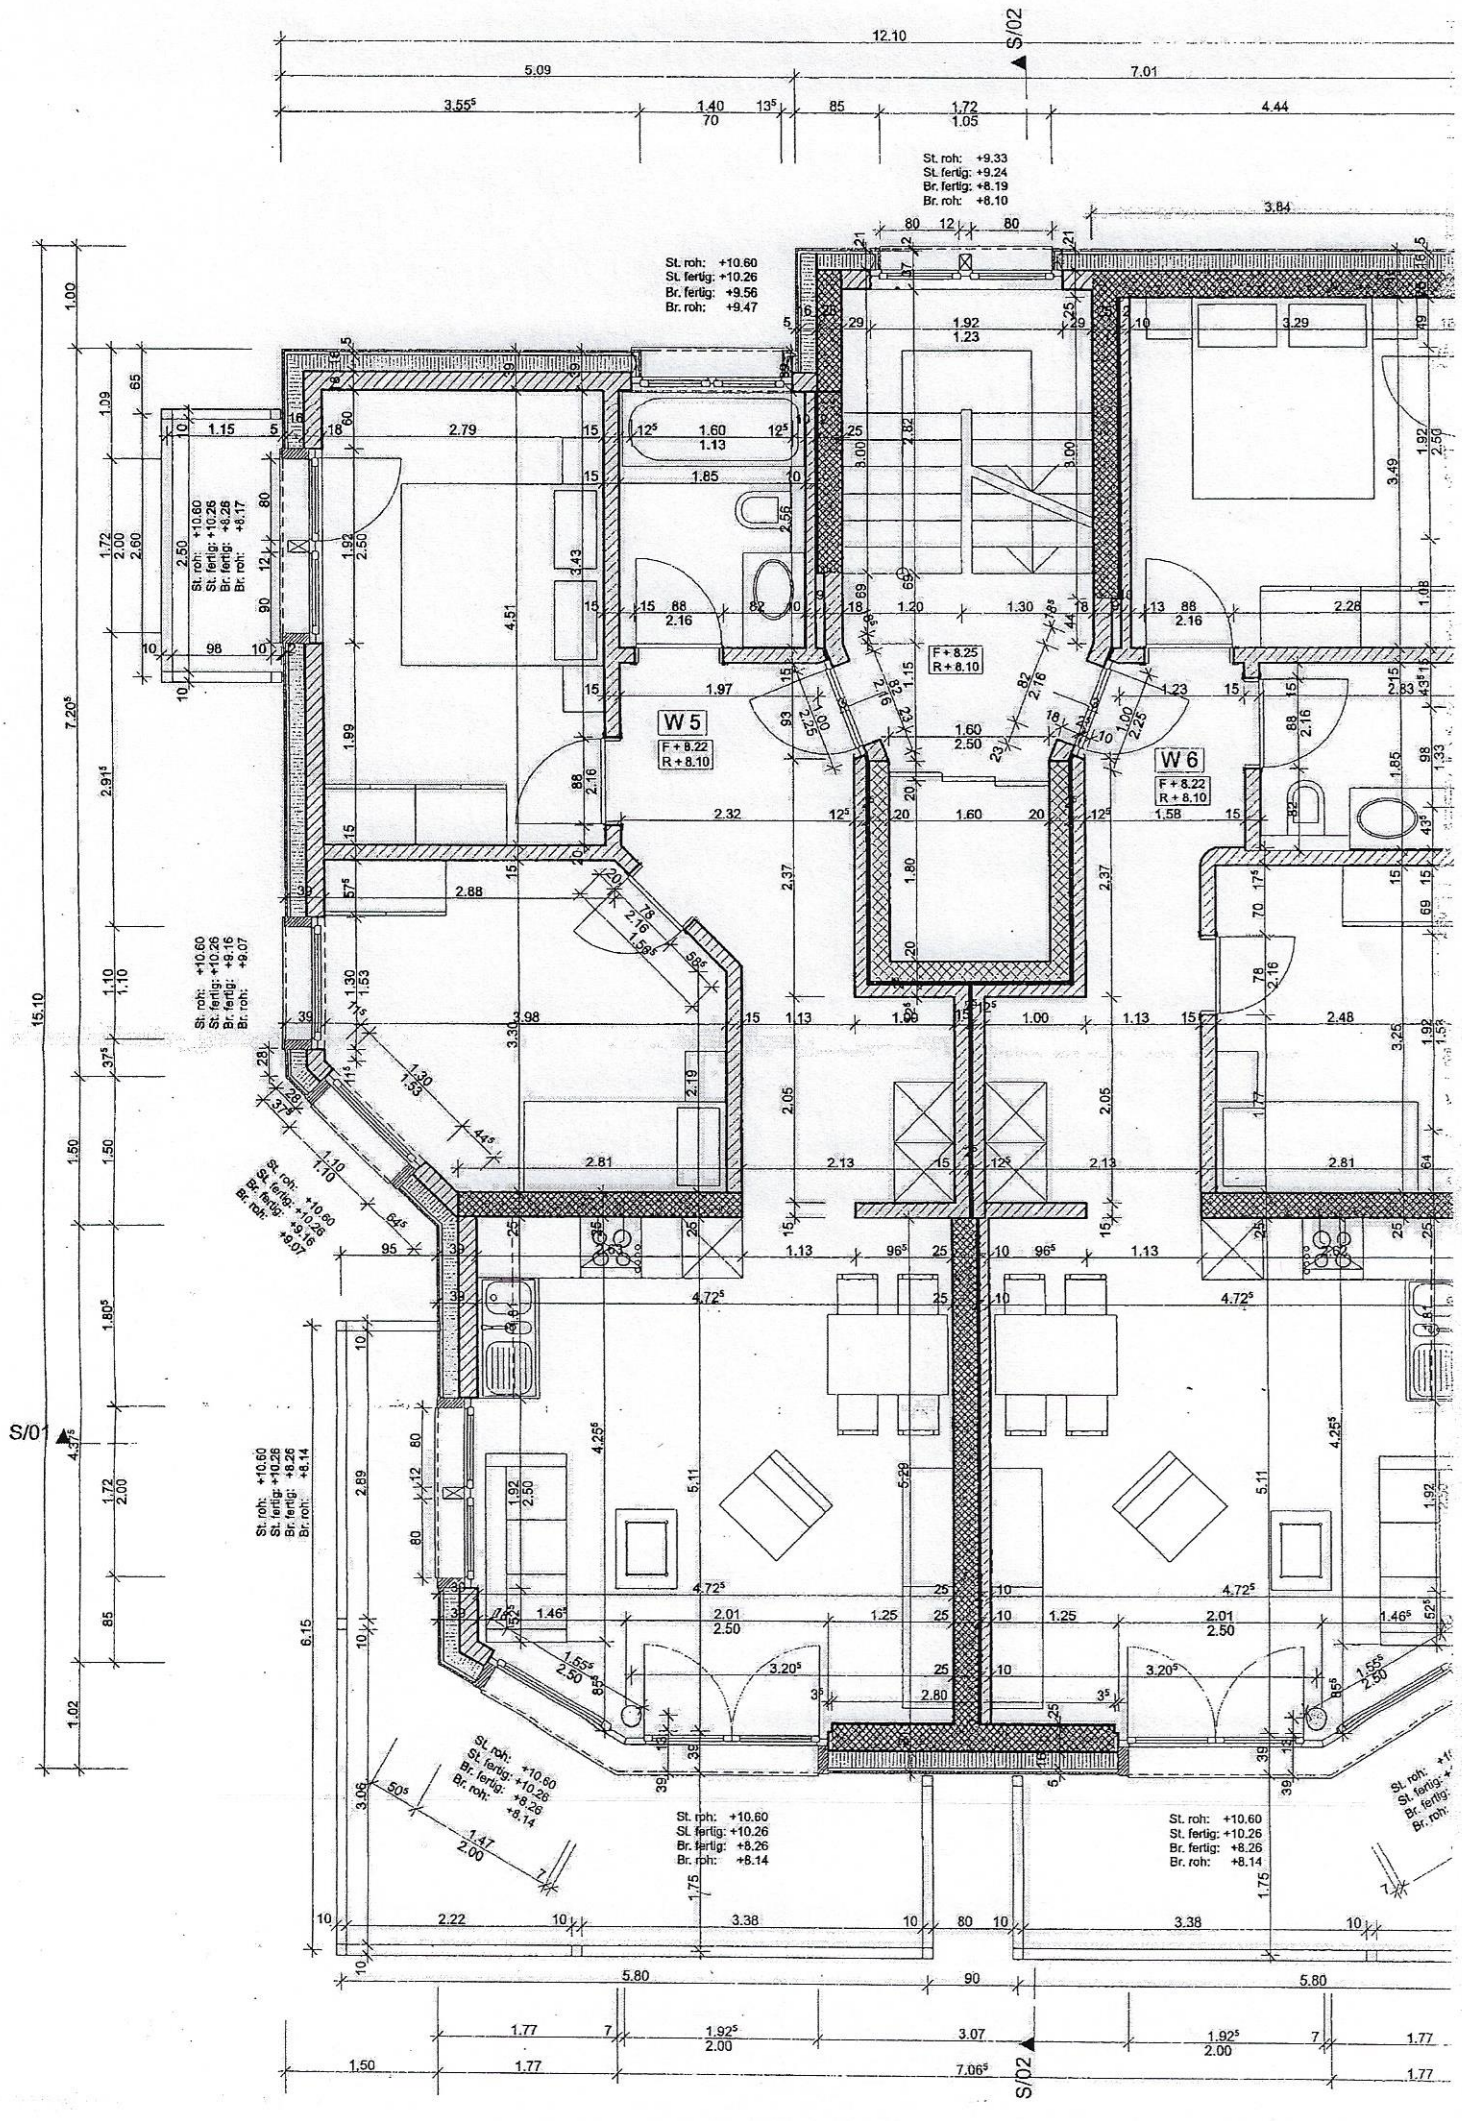
S/01
S/02
W 5
F + 8.22
R + 8.10
W 6
F + 8.22
R + 8.10
F + 8.25
R + 8.10
St. roh: +10.60
St. fertig: +10.26
Br. fertig: +8.26
Br. roh: +8.14
St. roh: +9.33
St. fertig: +9.24
Br. fertig: +8.19
Br. roh: +8.10