


ANSICHT WEST 1 : 100



ANSICHT NORD 1:100




ANSICHT SUED 1 : 100

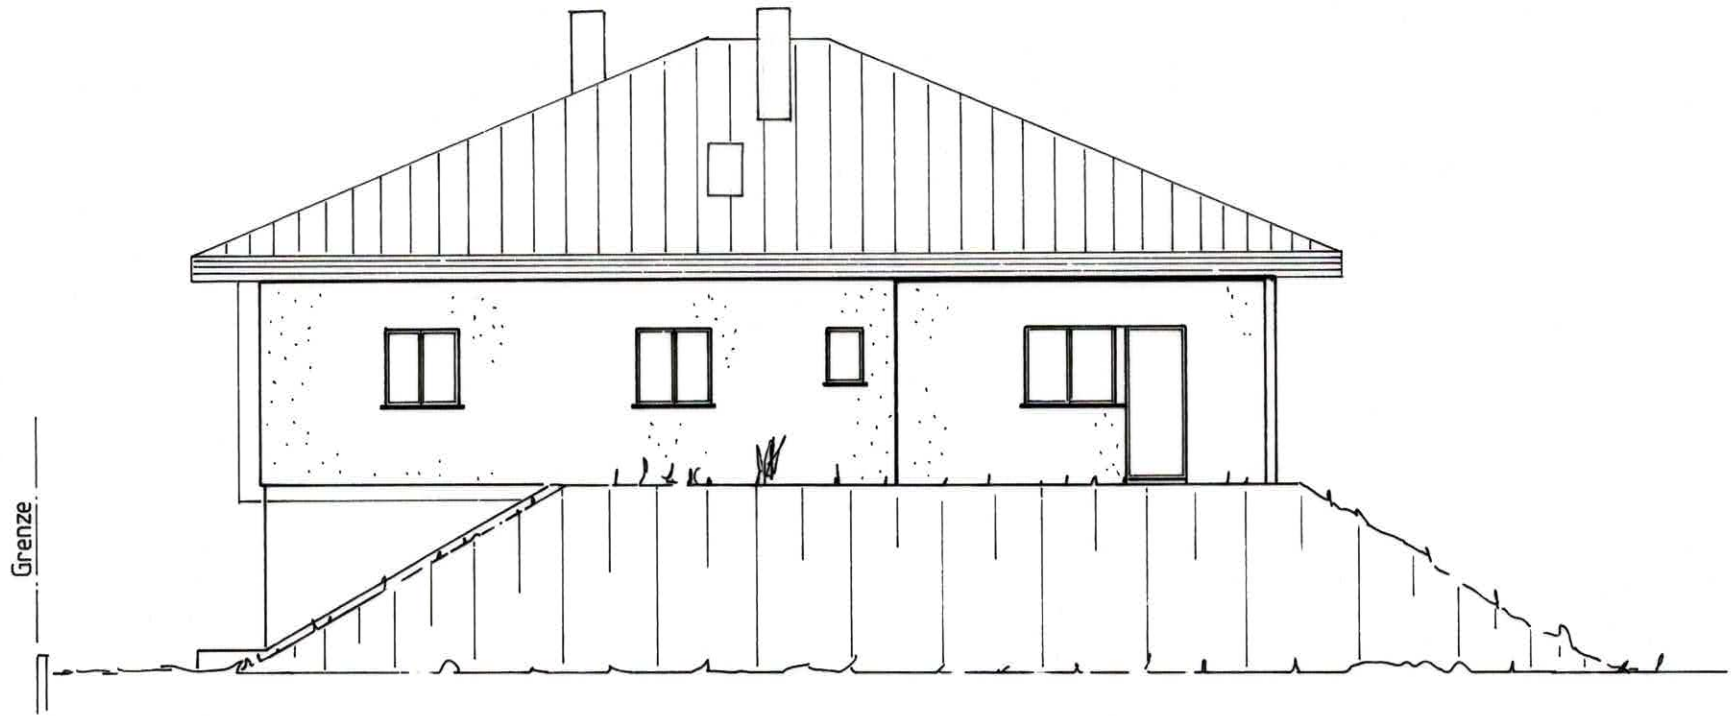


ANSICHT OST 1:100



GRUNDRISS EG 1:100

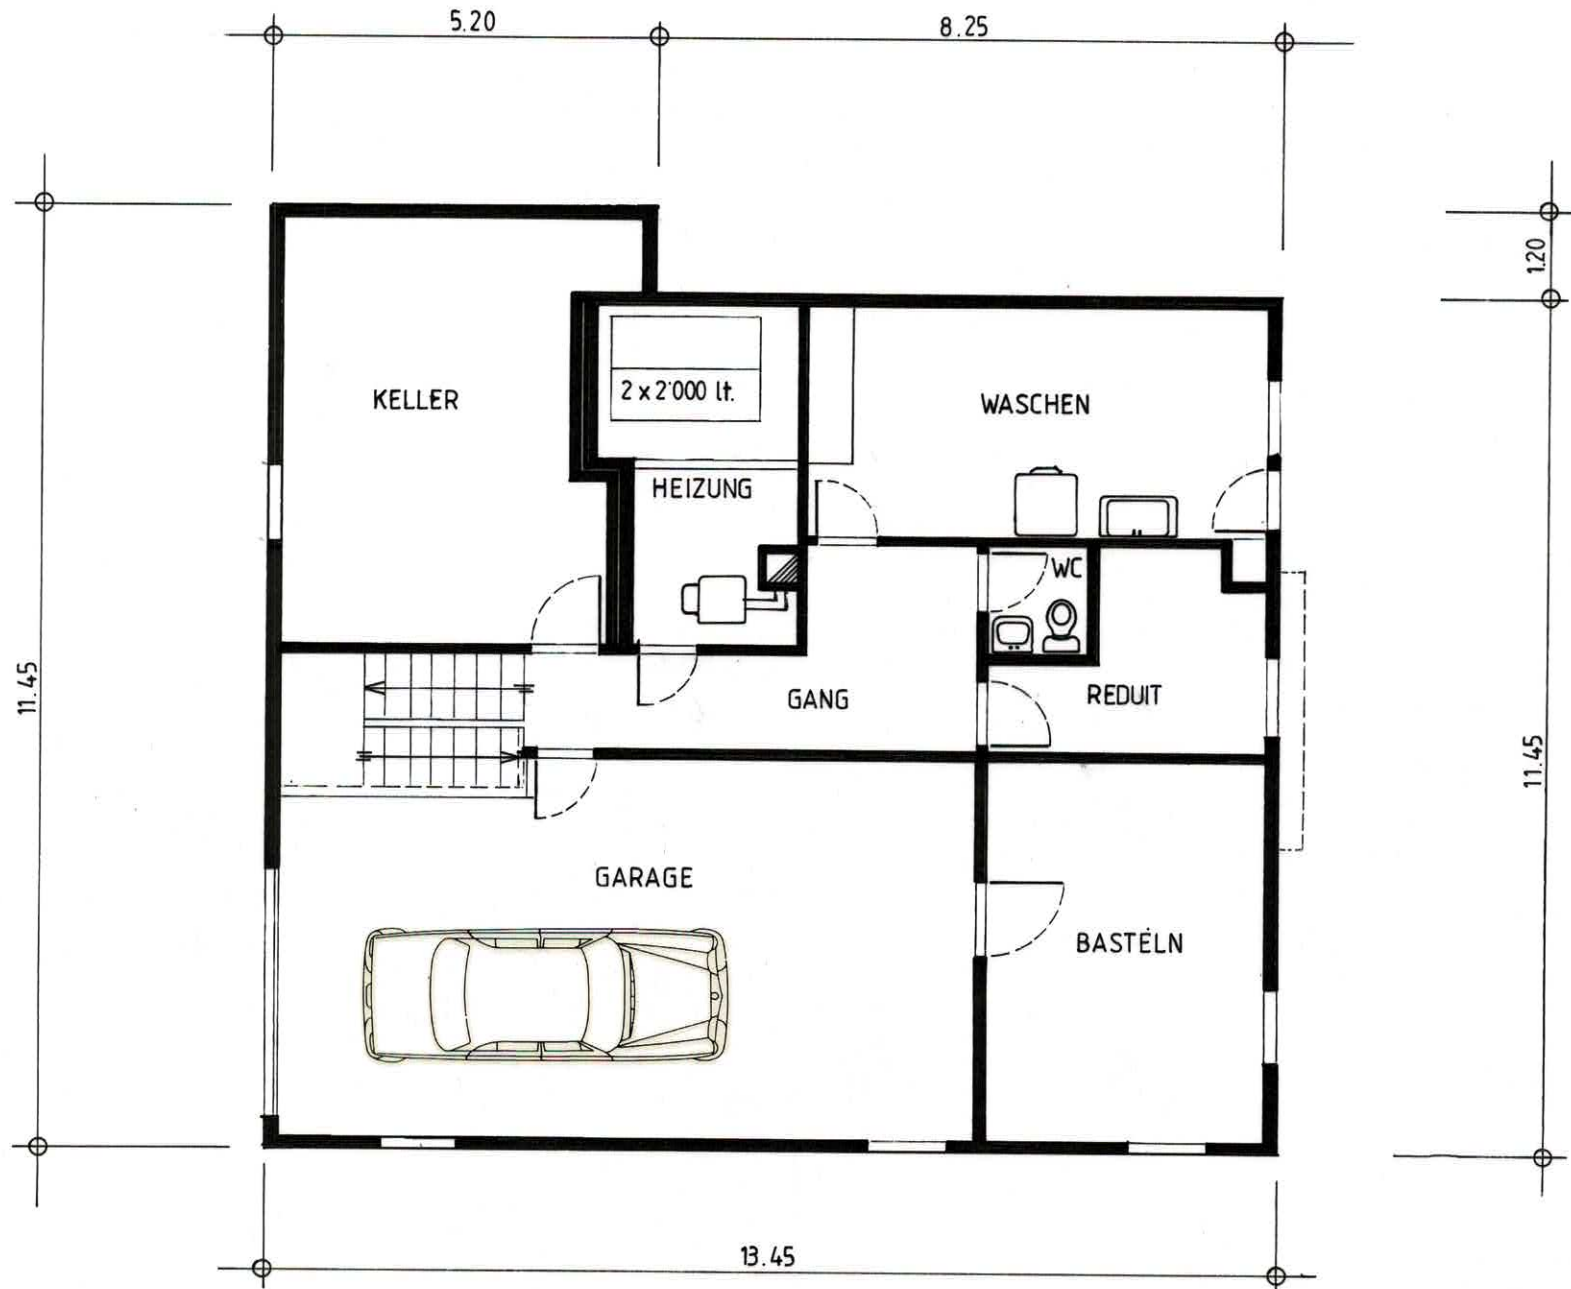

GRUNDRISS OG 1 : 100

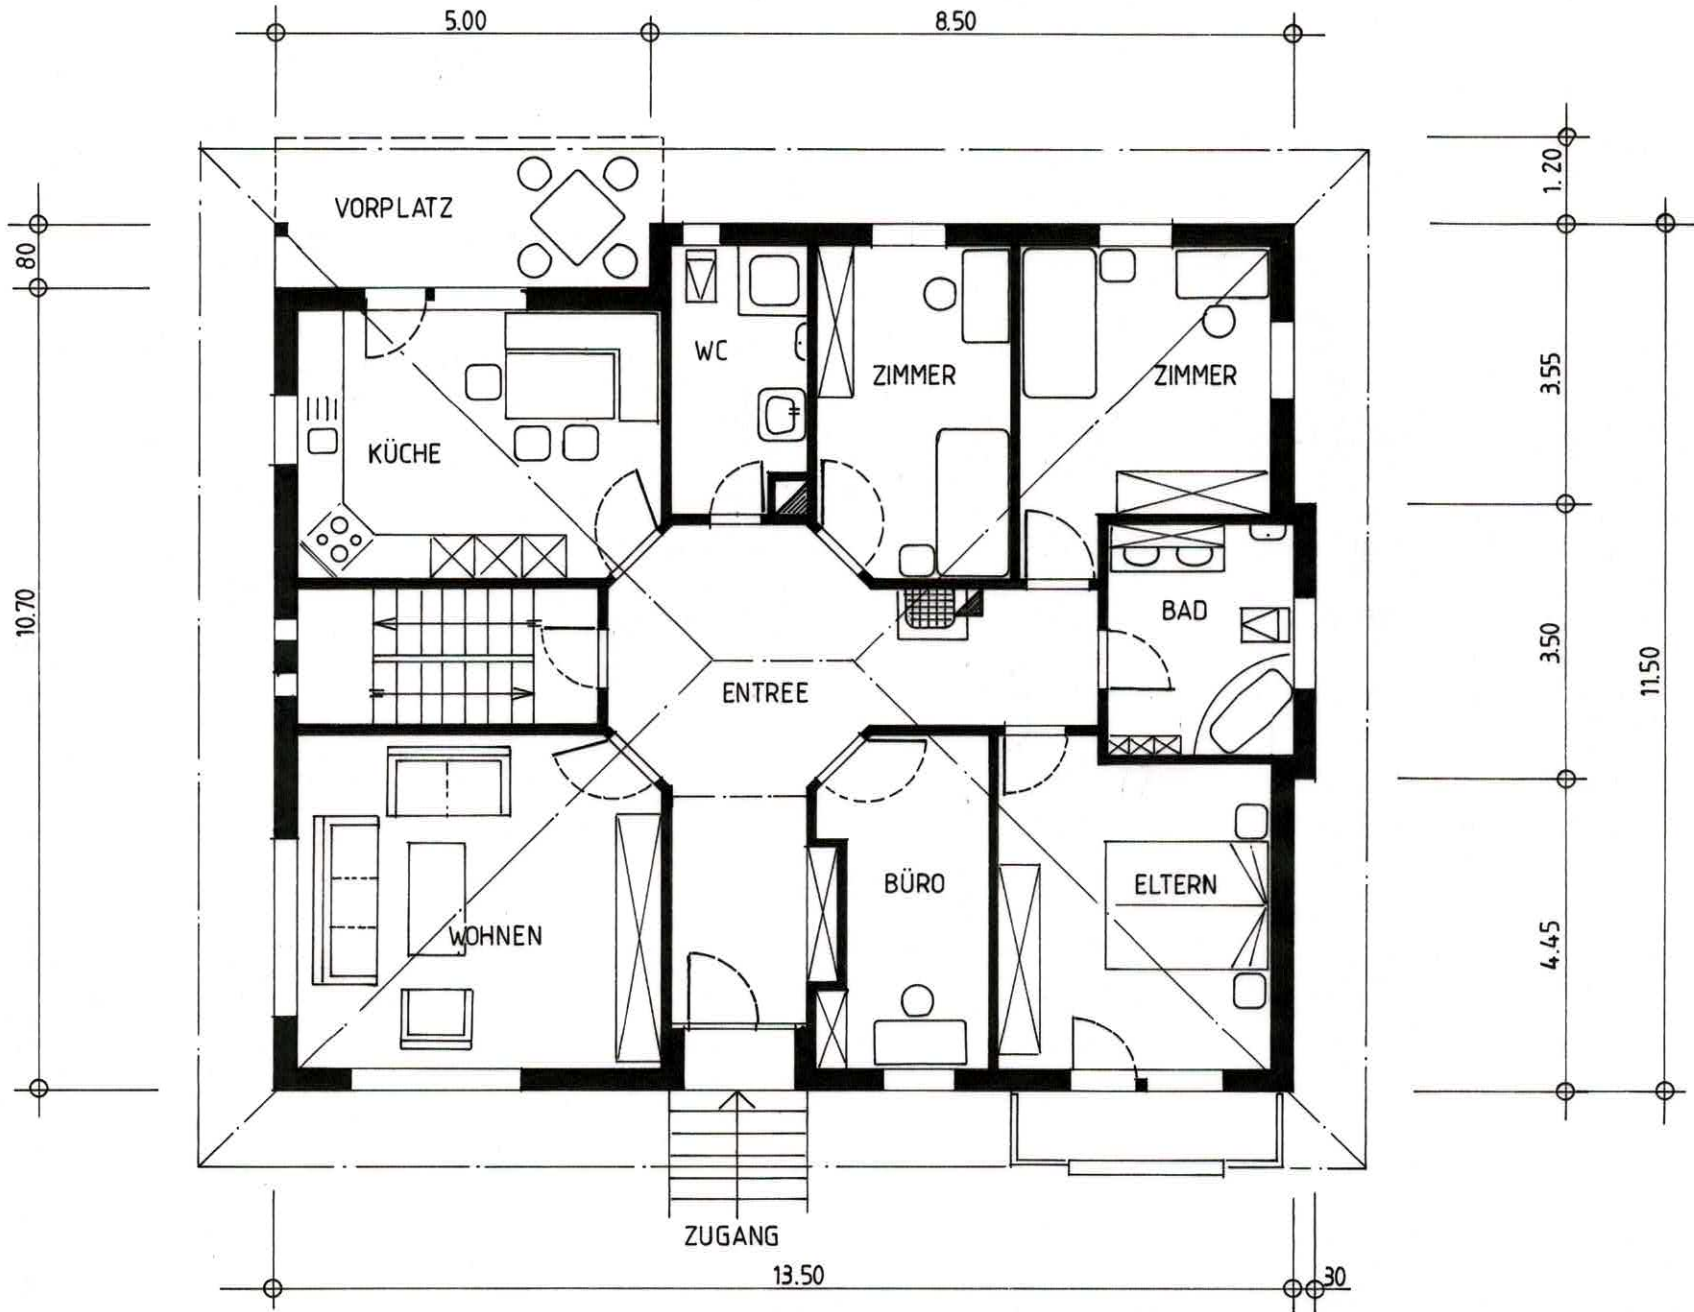

QUERSCHNITT 1:100

