


LEGENDE :

-  NEU
-  BESTEHEND

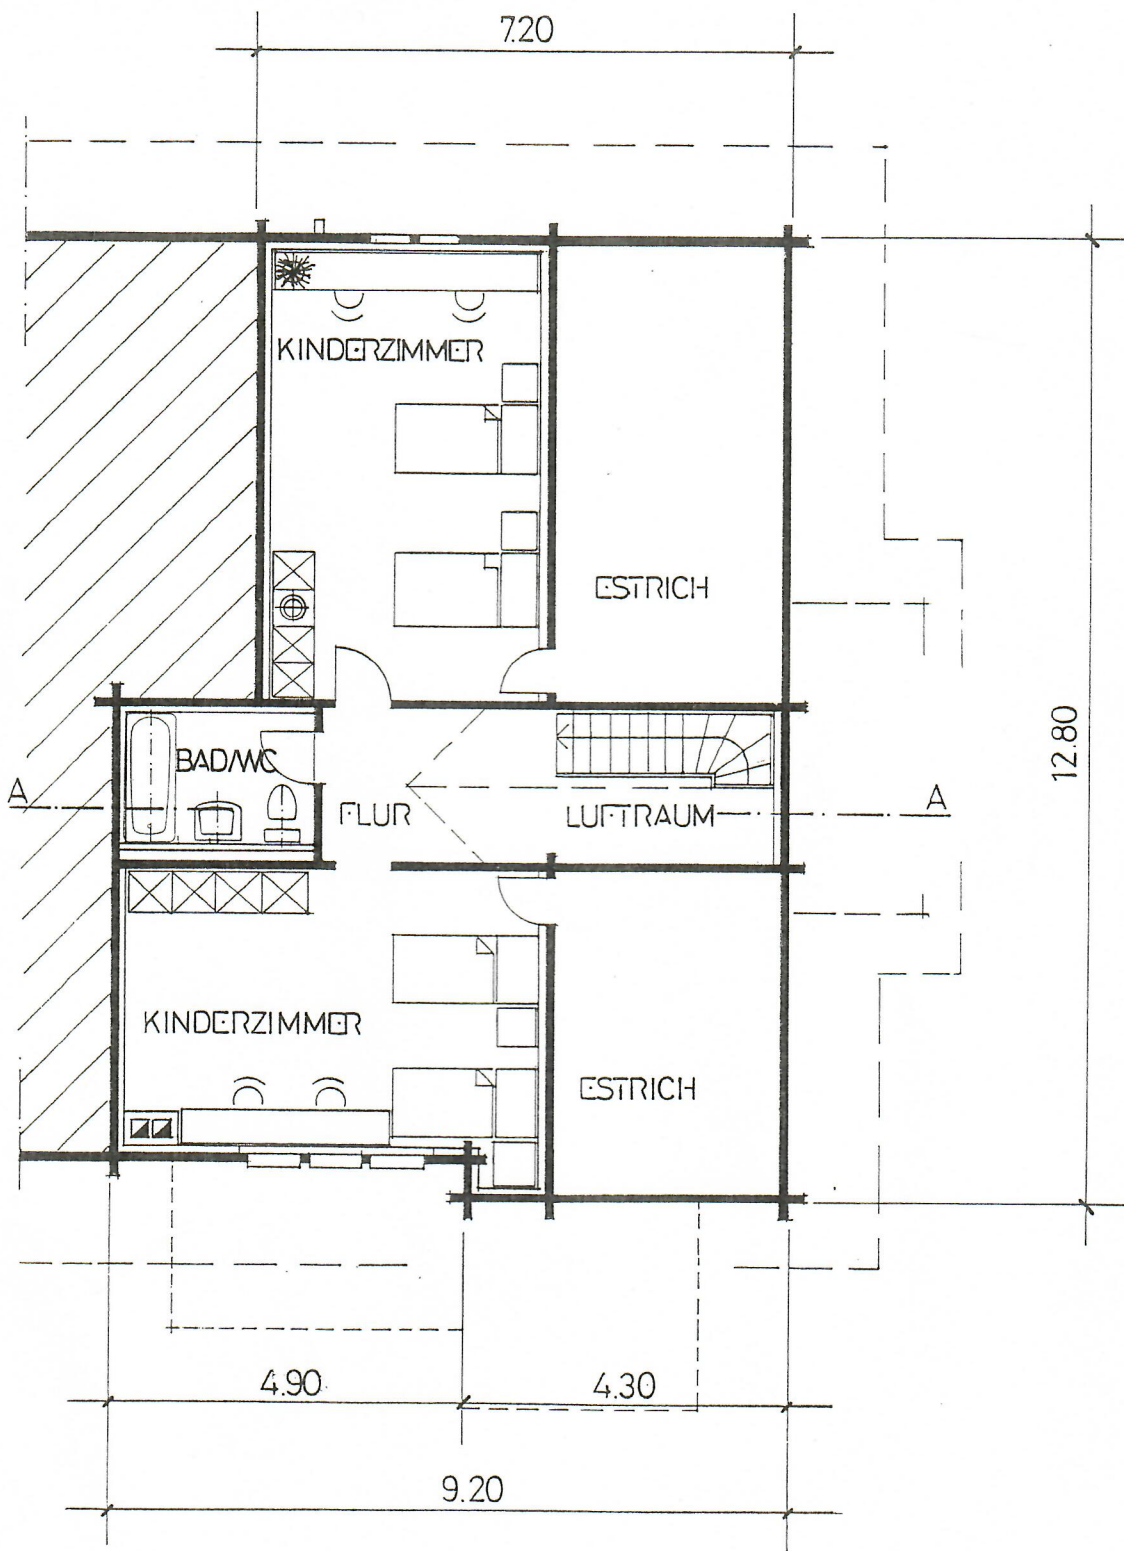

GRUNDRISS DACHGESCHOSS MST. 1:100