


TYP II

UNTERGESCHOSS 1:100

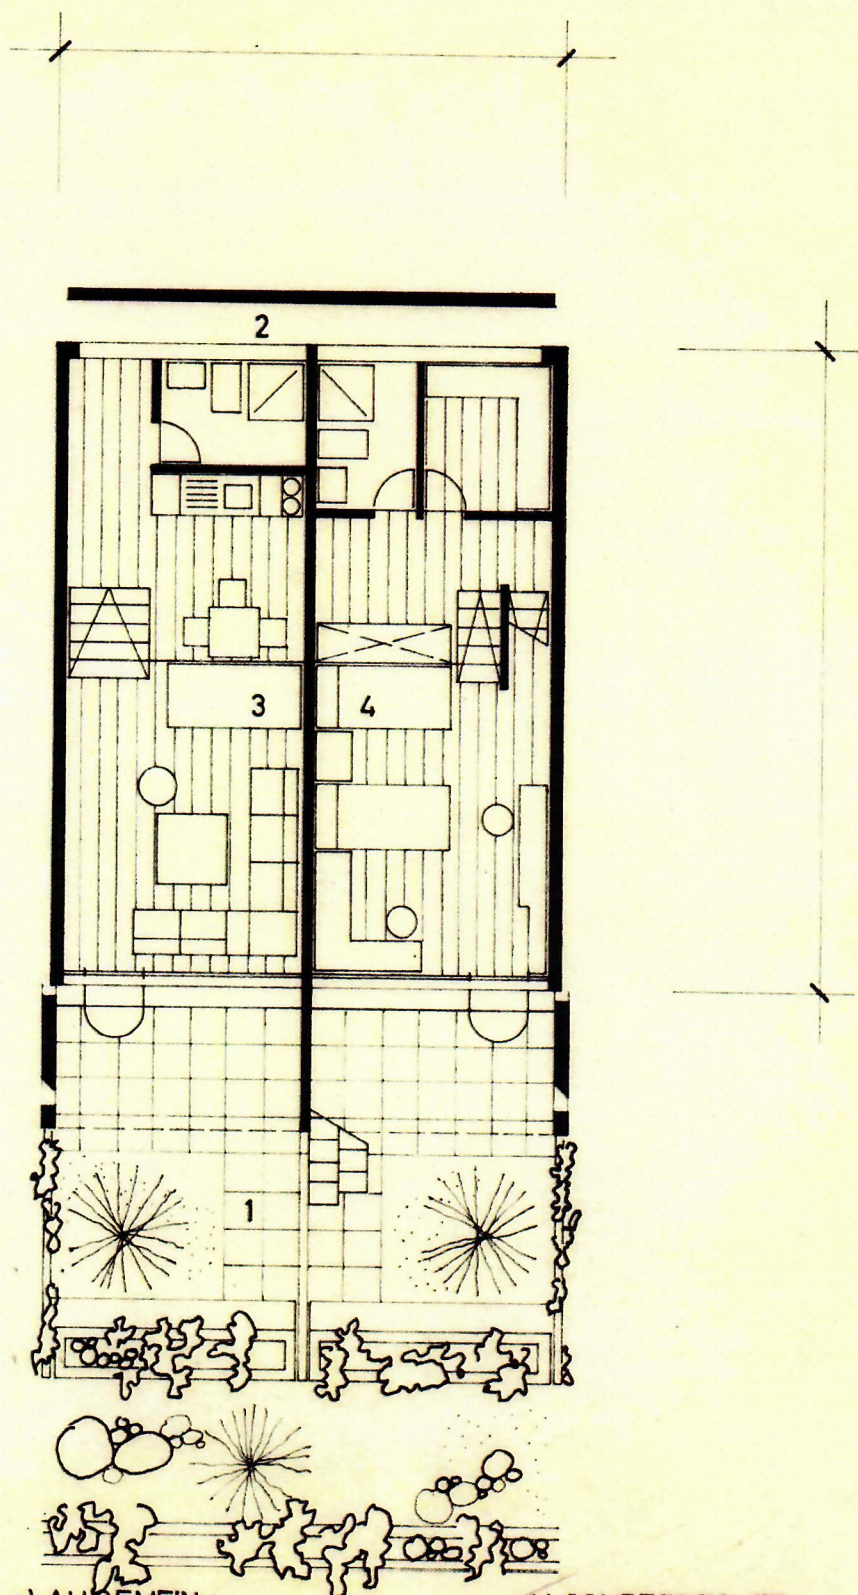

LEGENDE :

a) ALLGEMEIN :

b) SONDERRECHTE :

1 VORPLATZ

3 STUDIO WEST

2 TECHN. RAUM

4 STUDIO OST