


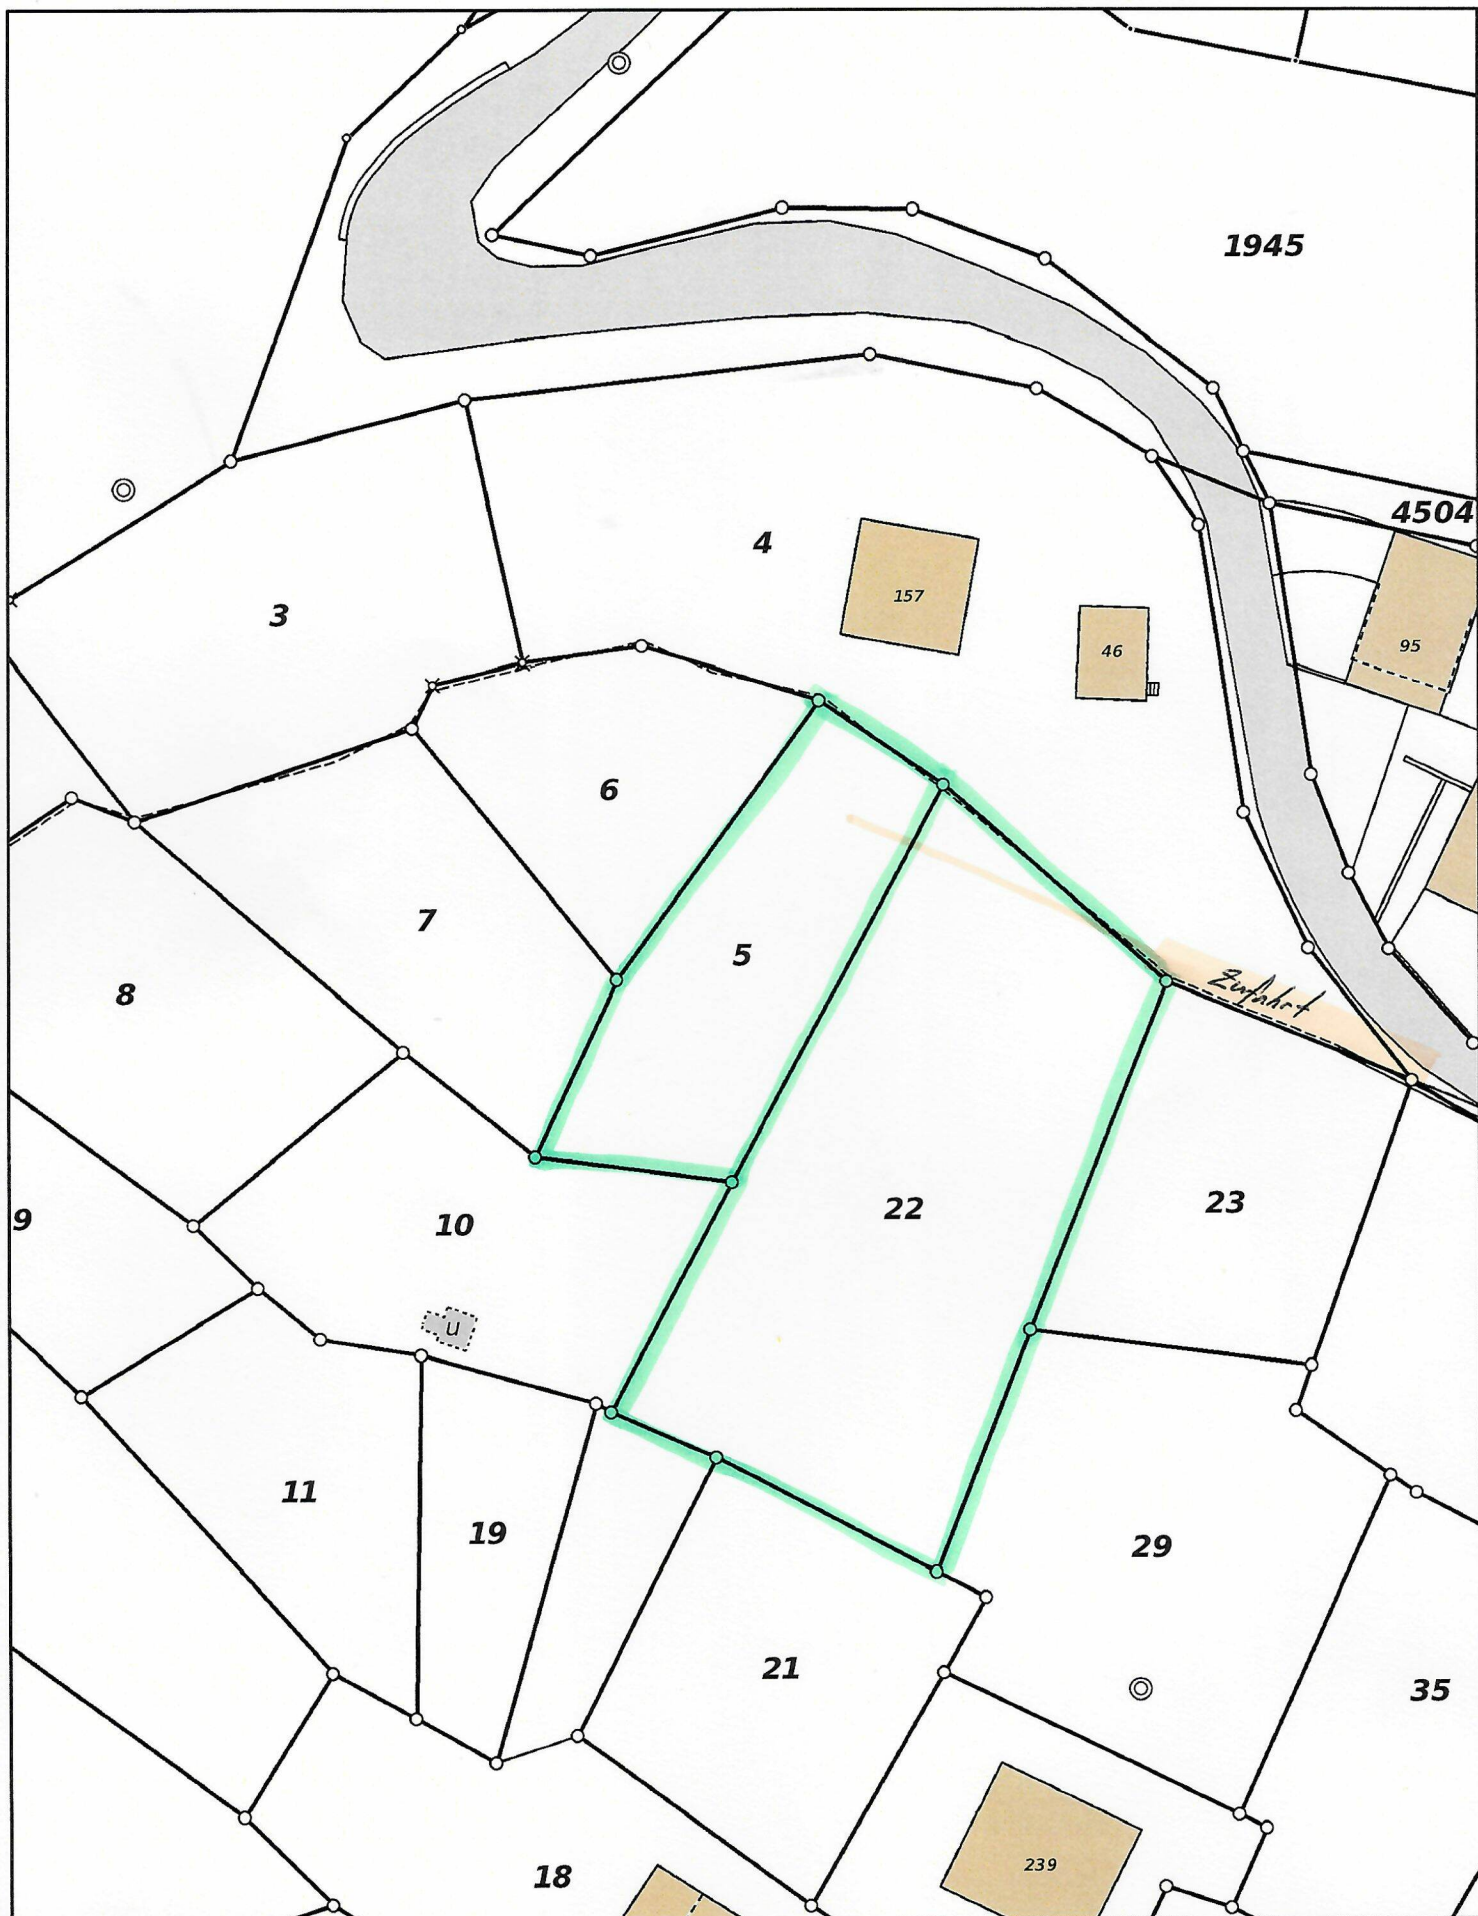

1:500

Gemeinde Goms

Situationsplan

Ersteller Agten Immobilien AG
Erstellungsdatum 28.08.2024

Kanton Wallis

Die im Internet aufgeschalteten Daten haben rein informativen Charakter. Aus diesem Plan und dessen Darstellung können keine rechtlichen Ansprüche abgeleitet werden.



PLANAX

Ingenieure, Geometer, Raumplaner
Brig - Visp - Zermatt - Ulrichen