


Bestehend Abbruch Neu

Berti und Rainer Schumacher-Werner, Tobelrainli 24, 5416 Kirchdorf
18.03.2014 / 15.2014 / 09.01.2023
182 - 181 - 102

Umbau und Sanierung: Gebäude Parz. 181, Ried-Brig
Mst. 1: 50
1. Obergeschoss

architekt / baubiologe sib
bachstrasse 43
3911 ried-brig
tel. 027 923 08 03
architektur

Eventueller
WP-Standort

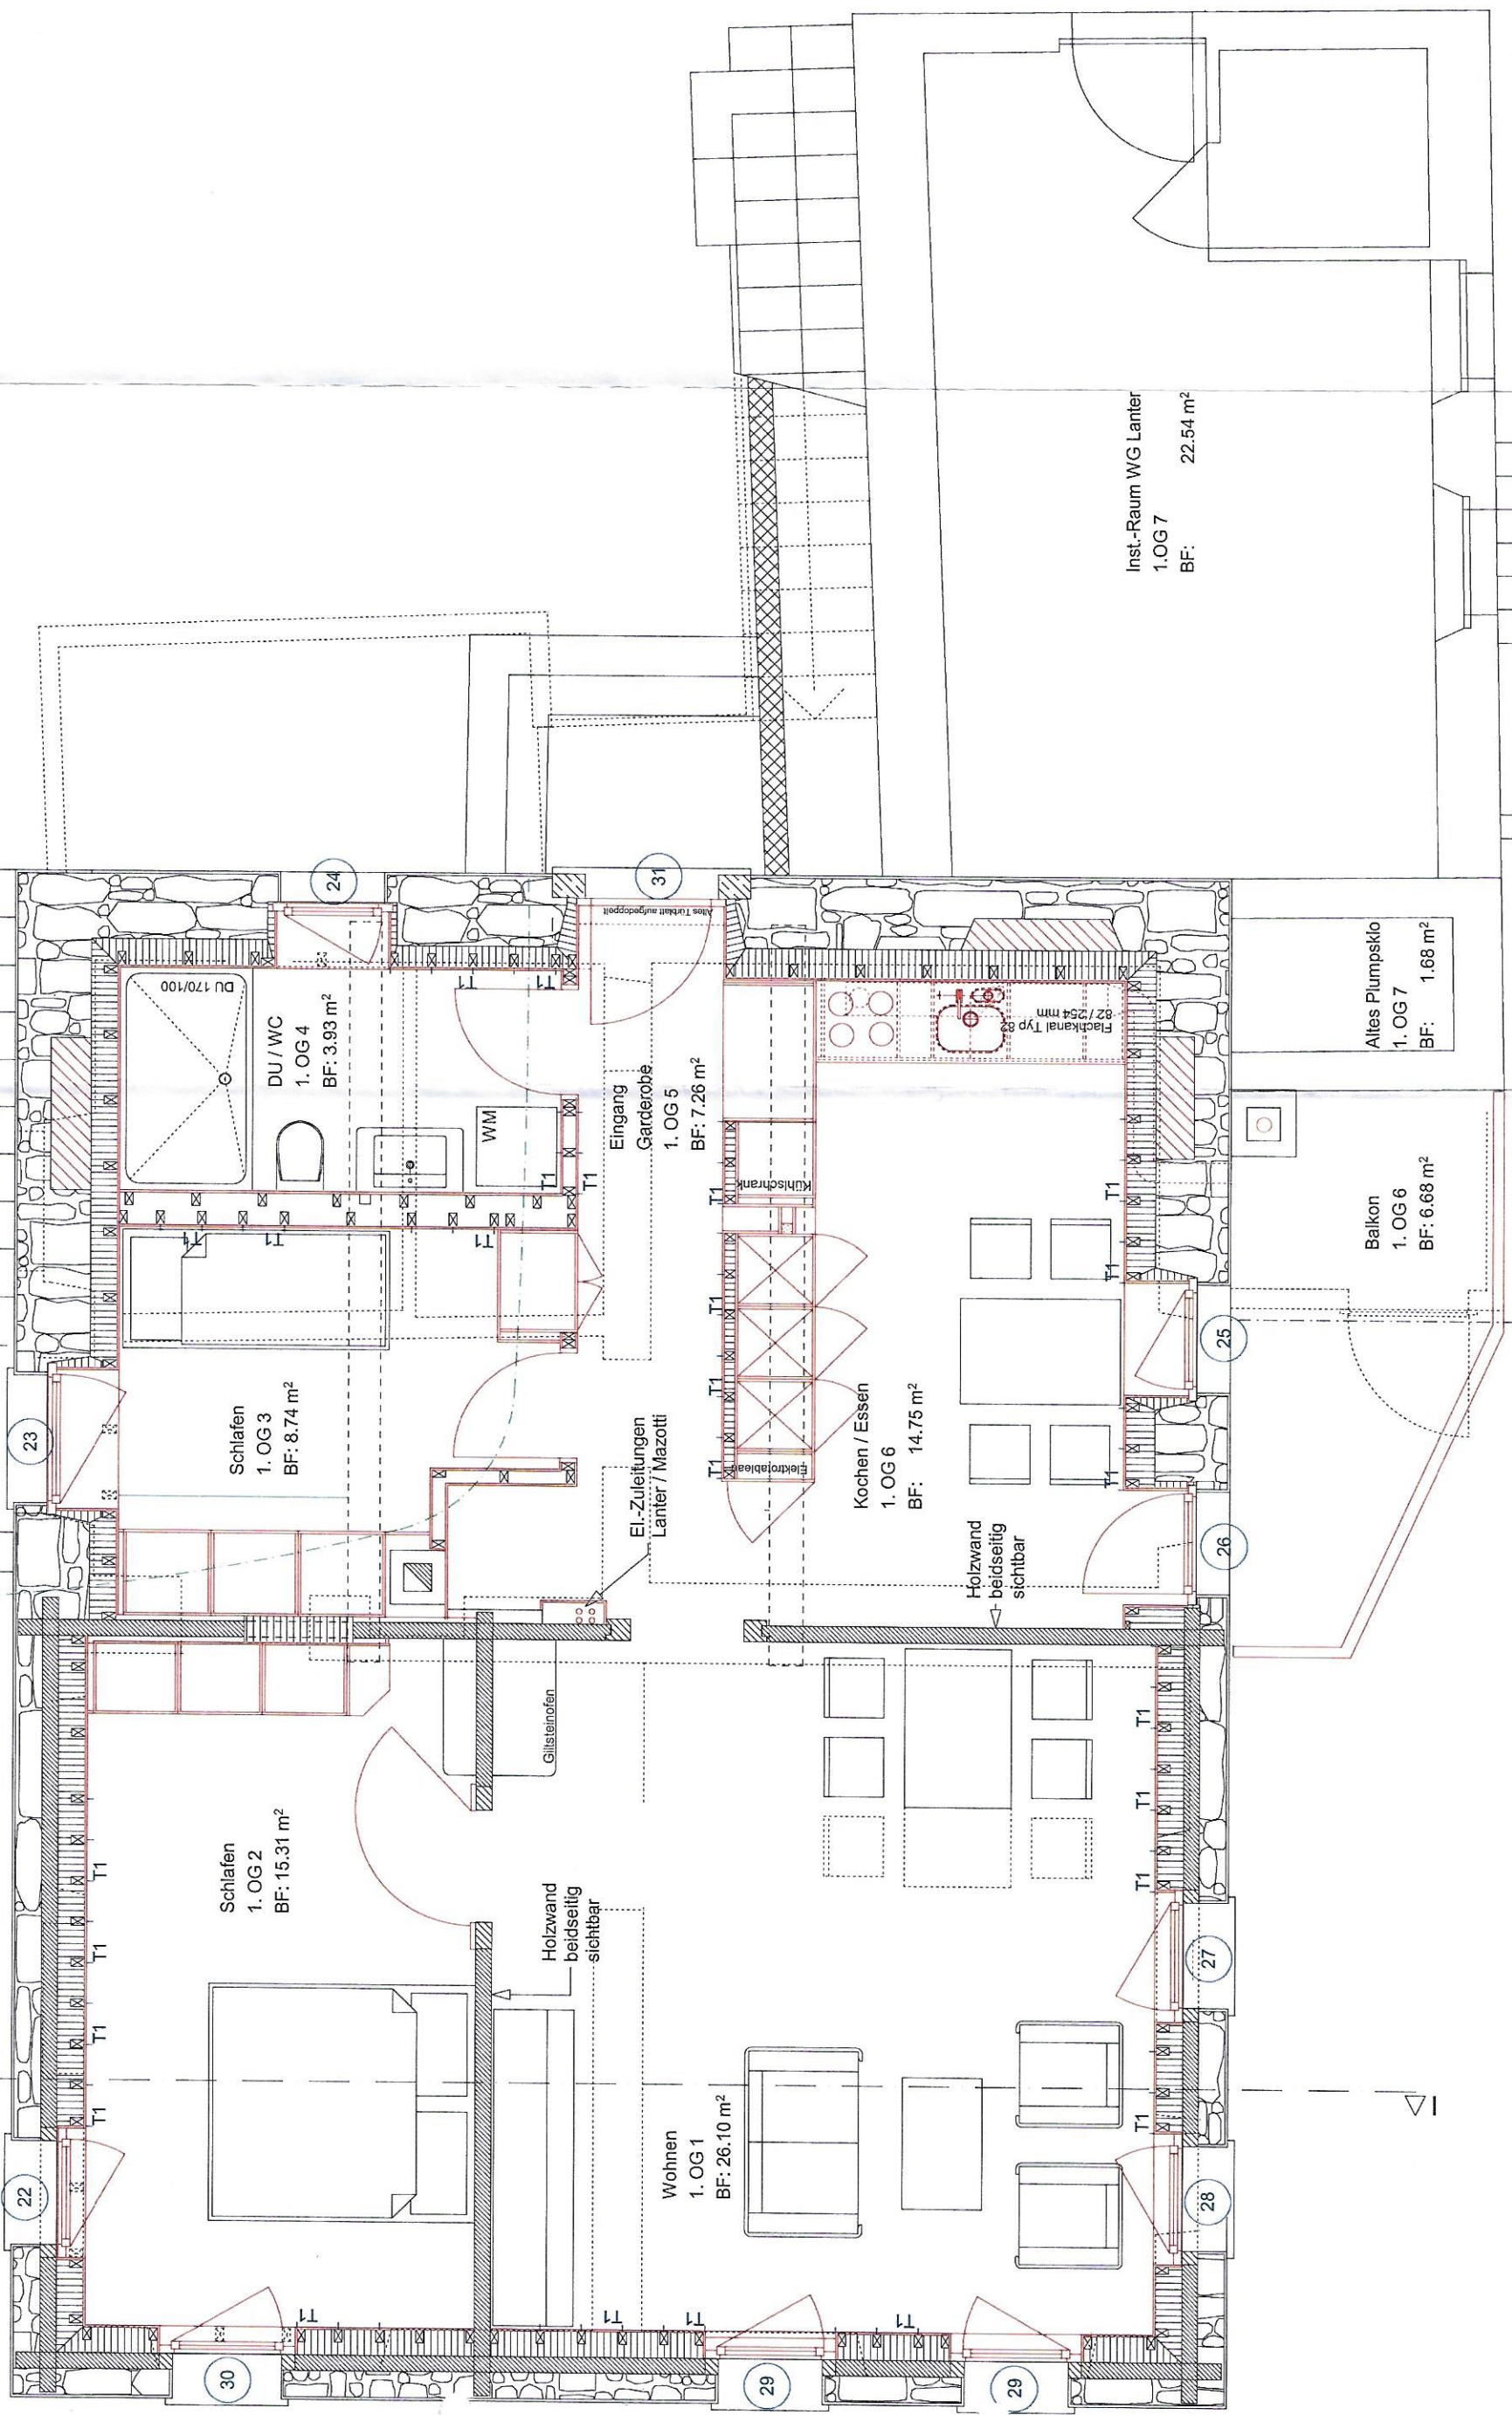

Schlafen
1. OG 2
BF: 15.31 m²

Schlafen
1. OG 3
BF: 8.74 m²

DU / WC
1. OG 4
BF: 3.93 m²

Wohnen
1. OG 1
BF: 26.10 m²

Kochen / Essen
1. OG 6
BF: 14.75 m²

Eingang
Garderobe
1. OG 5
BF: 7.26 m²

Balkon
1. OG 6
BF: 6.68 m²

Altes Plumpsklo
1. OG 7
BF: 1.68 m²

Inst.-Raum WG Lanter
1. OG 7
BF: 22.54 m²