


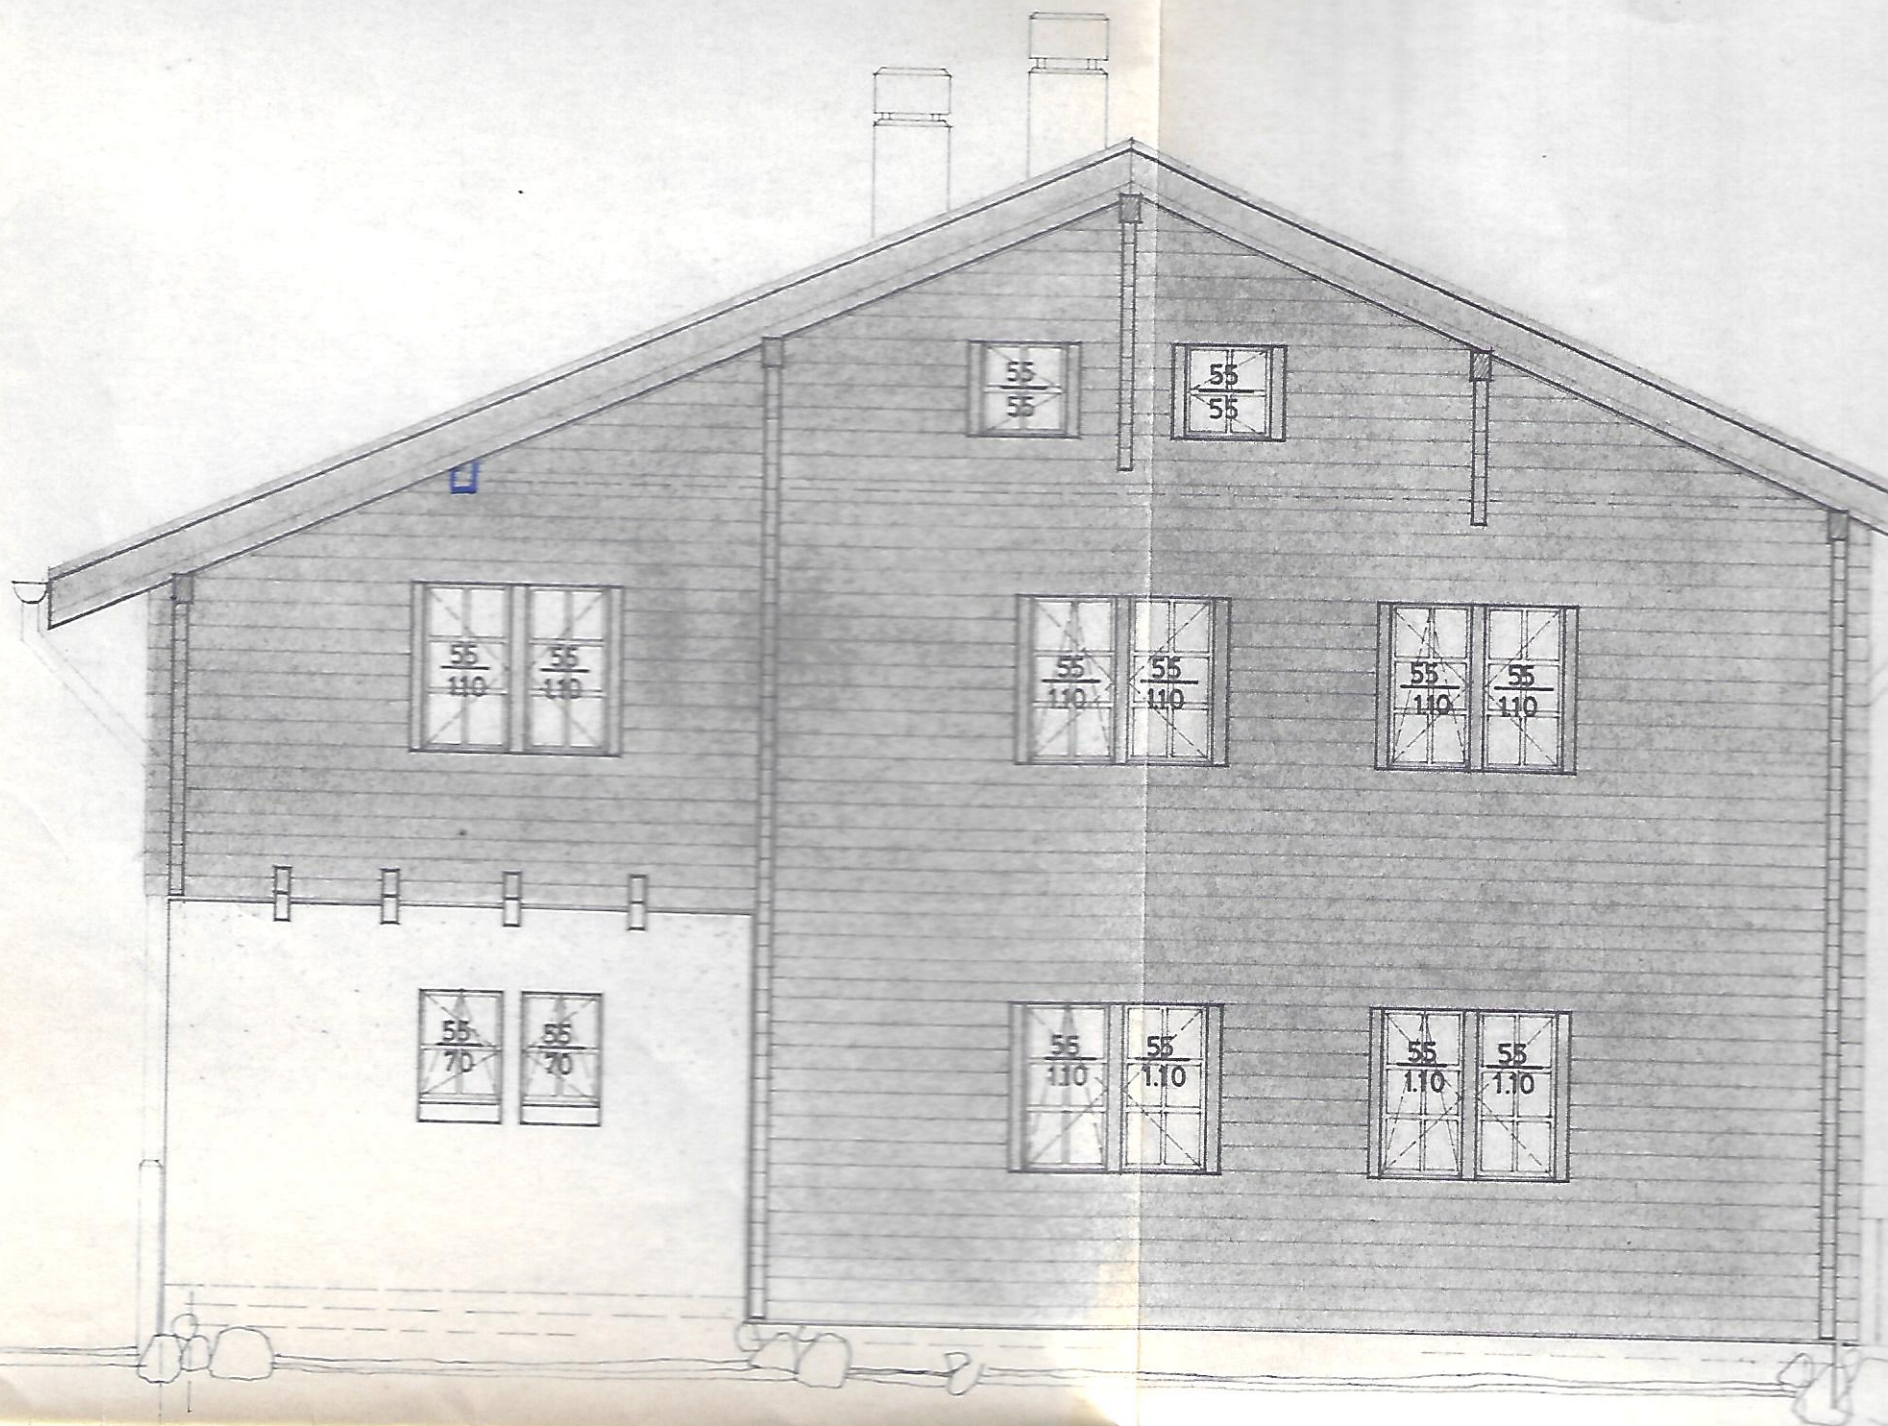

SÜD-OST-FASSADE