


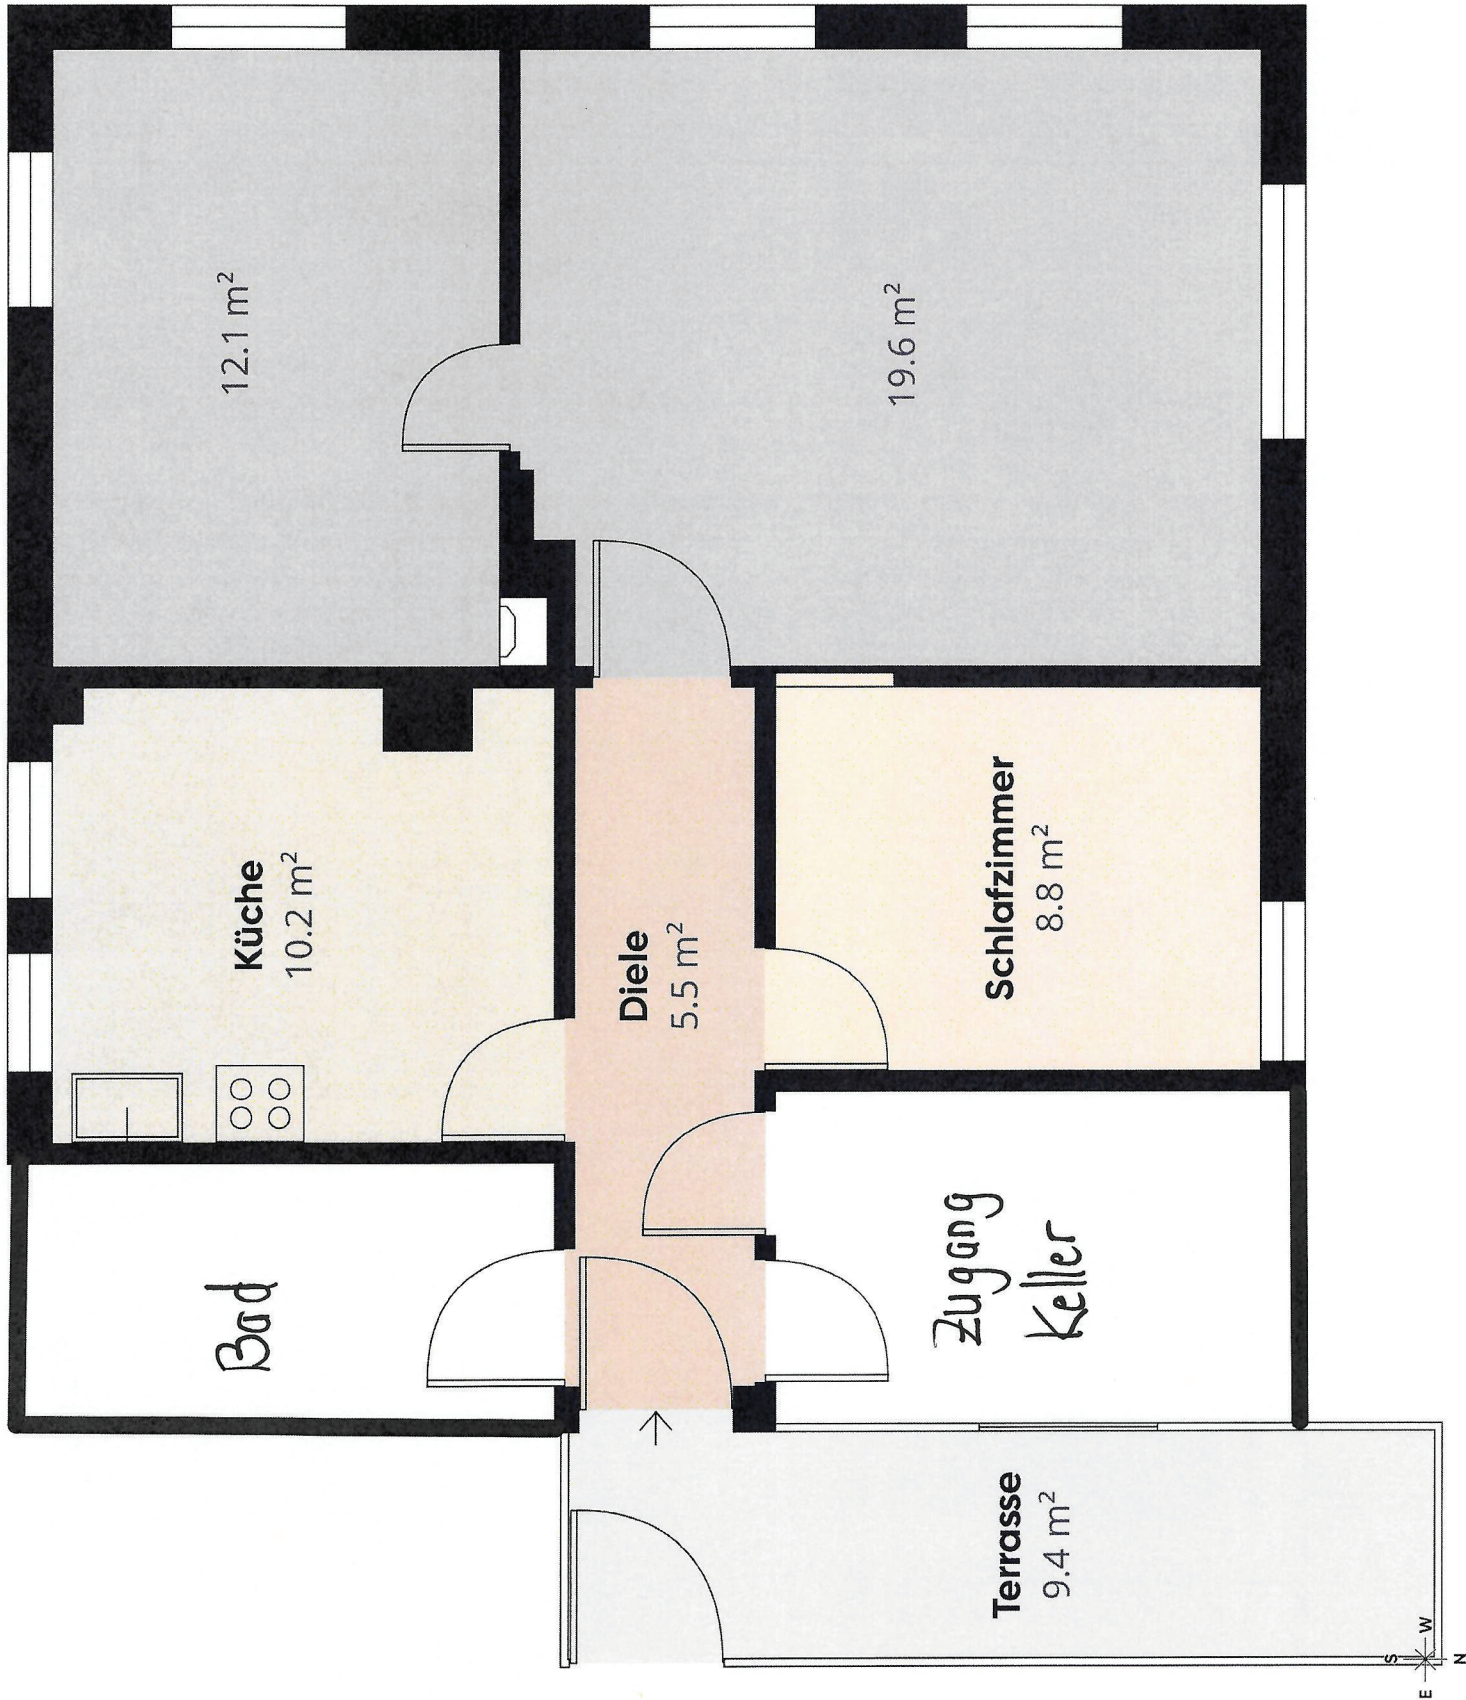

Ungefähre Gesamtfläche⁽¹⁾

56.2 m²

Balkone und Terrassen

9.4 m²

(1) Ohne Balkone und Terrassen

Berechnungen beziehen sich auf den RICS IPMS 3C-Standard. Maße sind ungefähre Angaben und nicht maßstäbgetreu. Dieser Grundriss dient nur zur Veranschaulichung.

GIRAFFE360