

Schlafzimmer


13.2 m²

Ungefährre Gesamtfläche⁽¹⁾

47.2 m²

Reduzierte Kopffreiheit

1.6 m²

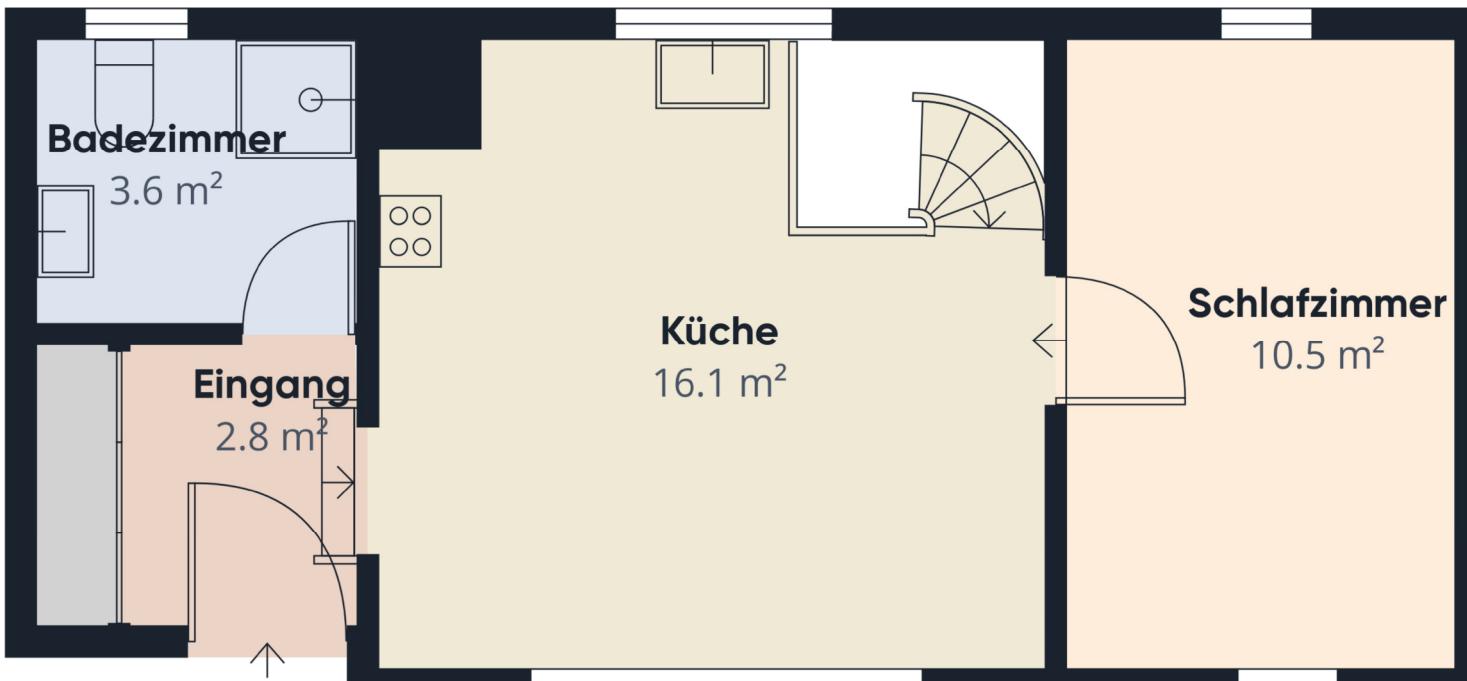

(1) Ohne Balkone und Terrassen

Reduzierte Kopffreiheit

..... Unter 1.5 m

Berechnungen beziehen sich auf den RICS IPMS 3C-Standard. Maße sind ungefähre Angaben und nicht maßstabsgetreu. Dieser Grundriss dient nur zur Veranschaulichung.



Etage 1

GIRAFFE360