


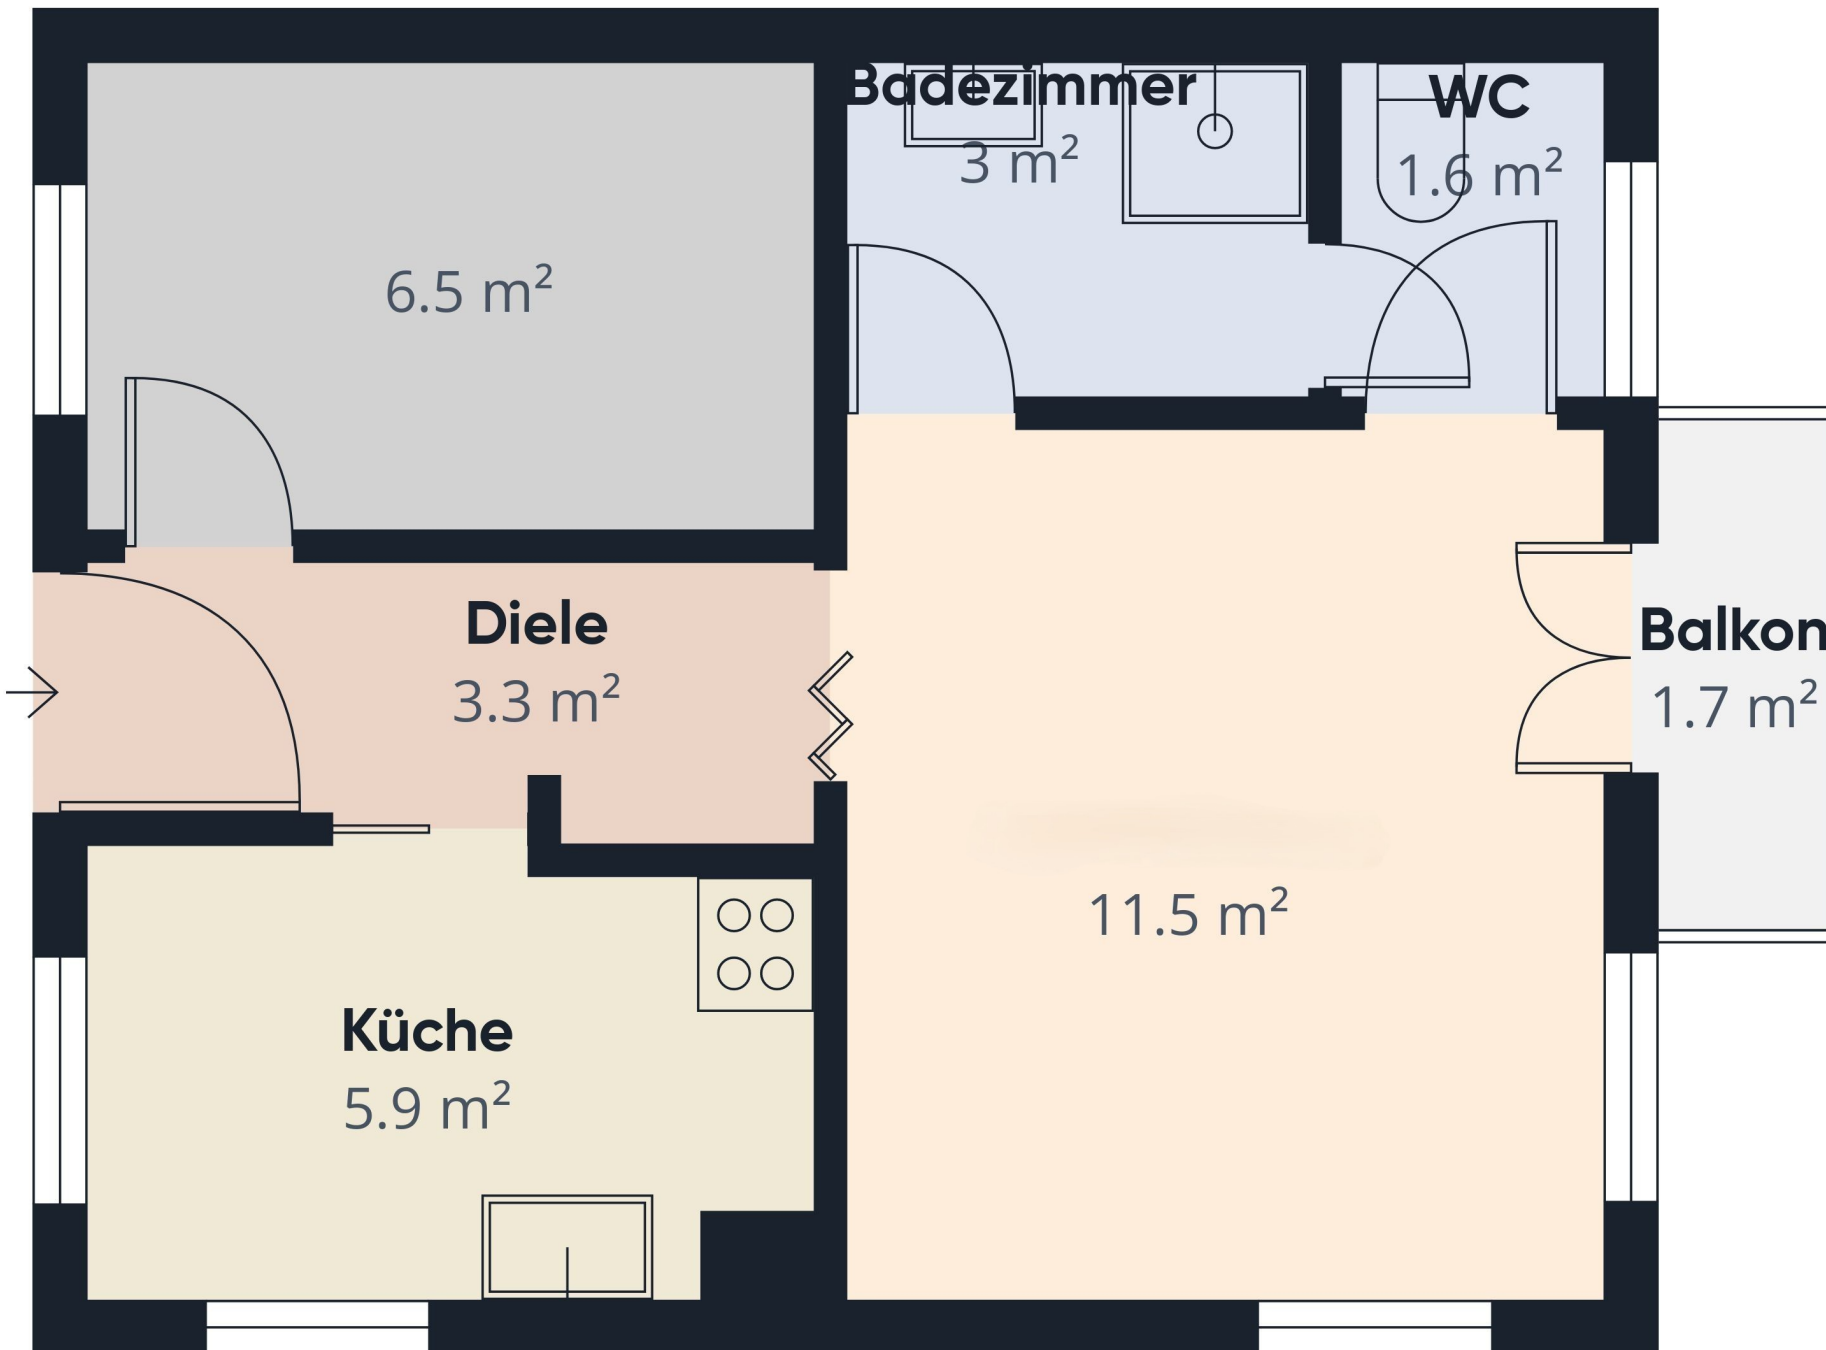

Ungefähre Gesamtfläche⁽¹⁾

31.8 m²

Balkone und Terrassen

1.7 m²

(1) Ohne Balkone und Terrassen

Berechnungen beziehen sich auf den RICS IPMS 3C-Standard. Maße sind ungefähre Angaben und nicht maßstabsgetreu. Dieser Grundriss dient nur zur Veranschaulichung.

GIRAFFE360

Etage 0