


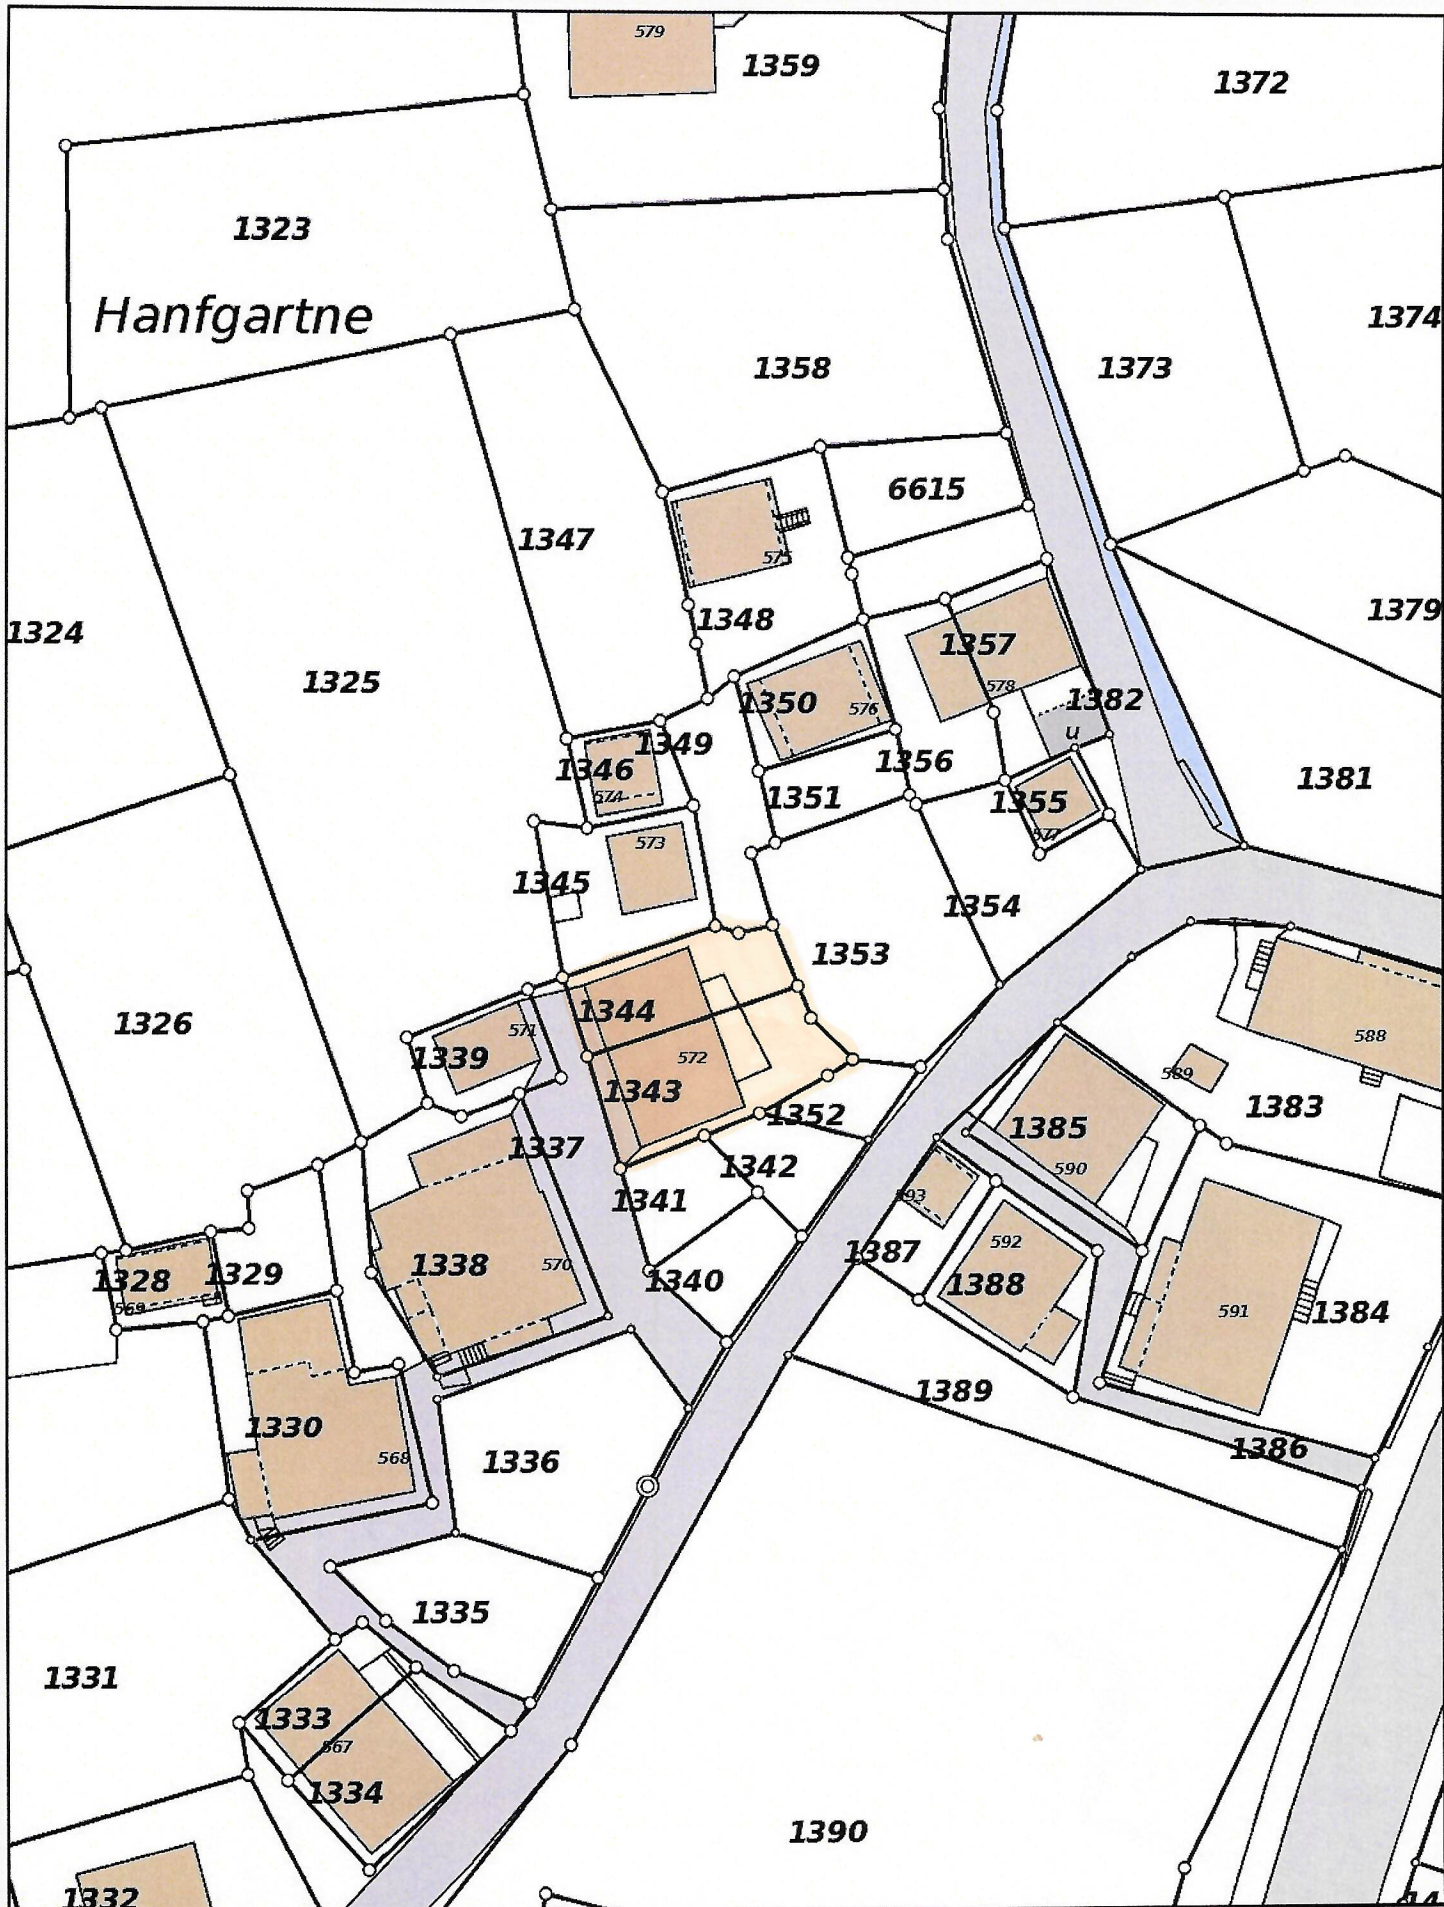

1:500

Gemeinde Goms

Kanton Wallis

Situationsplan

Ersteller Agten Immobilien AG
Erstellungsdatum 20.01.2025

Die im Internet aufgeschalteten Daten haben rein informativen Charakter. Aus diesem Plan und dessen Darstellung können keine rechtlichen Ansprüche abgeleitet werden.



PLANAX

Ingenieure, Geometer, Raumplaner
Brig - Visp - Zermatt - Ulrichen