


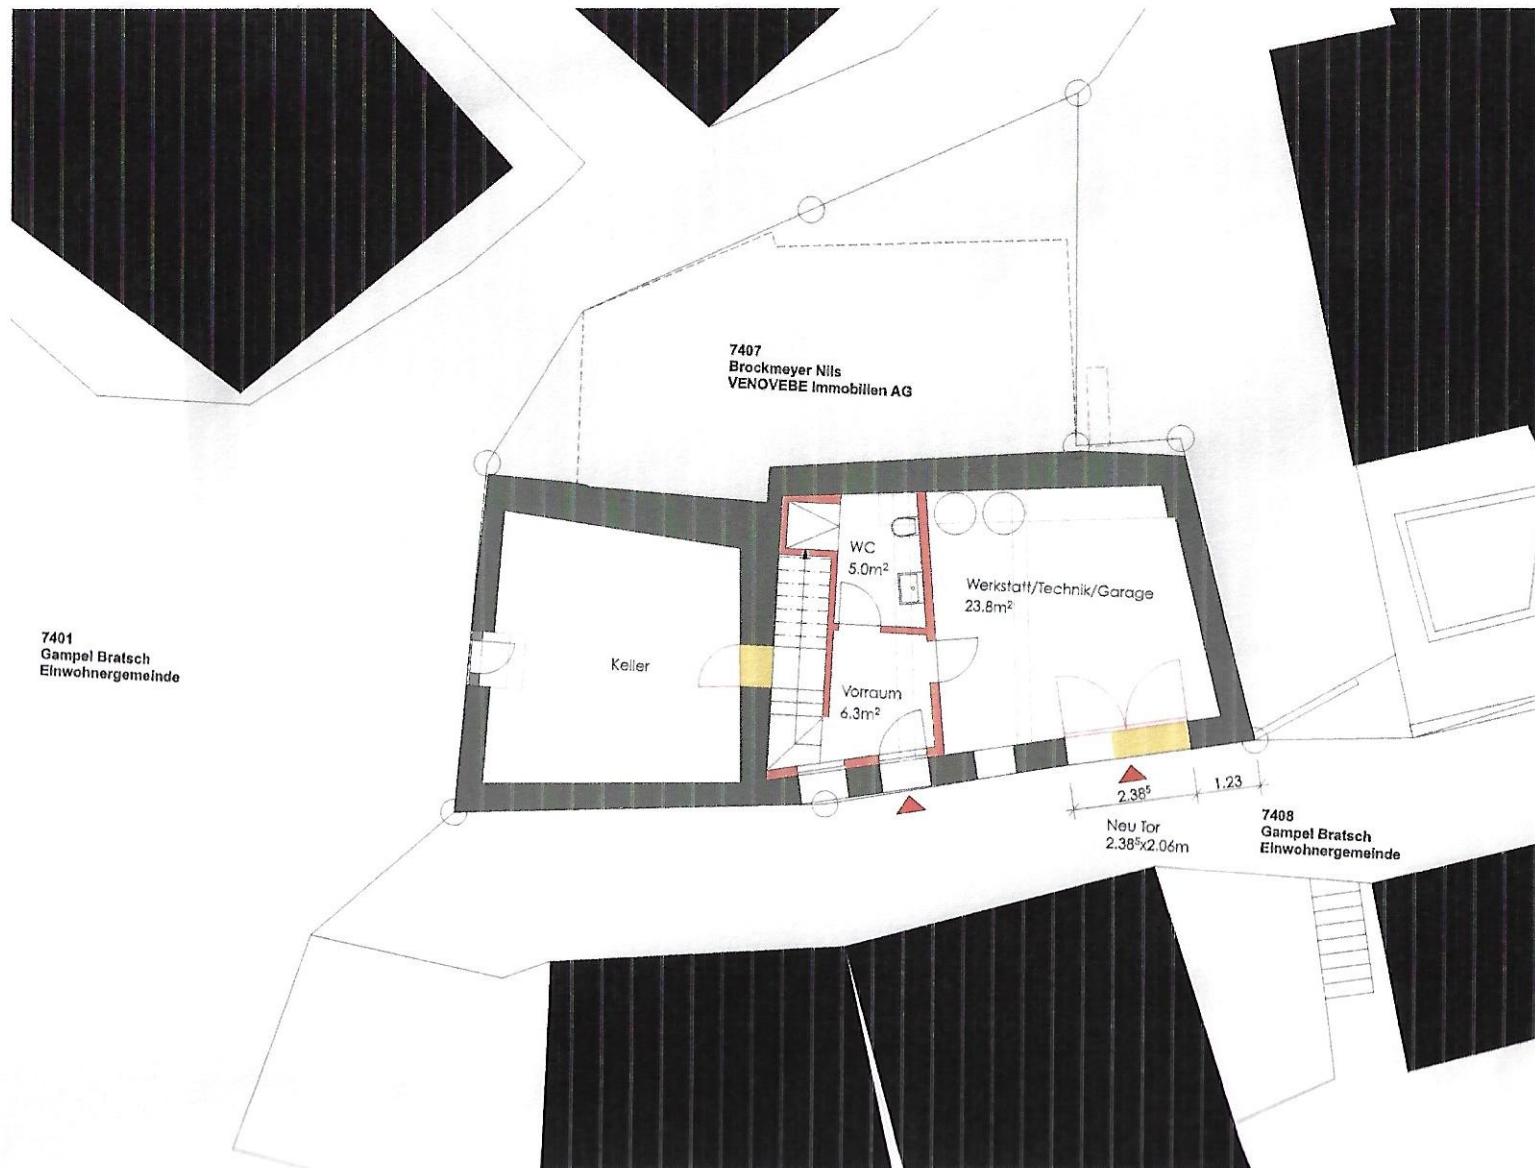

Bauherr :

Architekt :

Legende:

- Bestand
- Abbruch
- Neu

