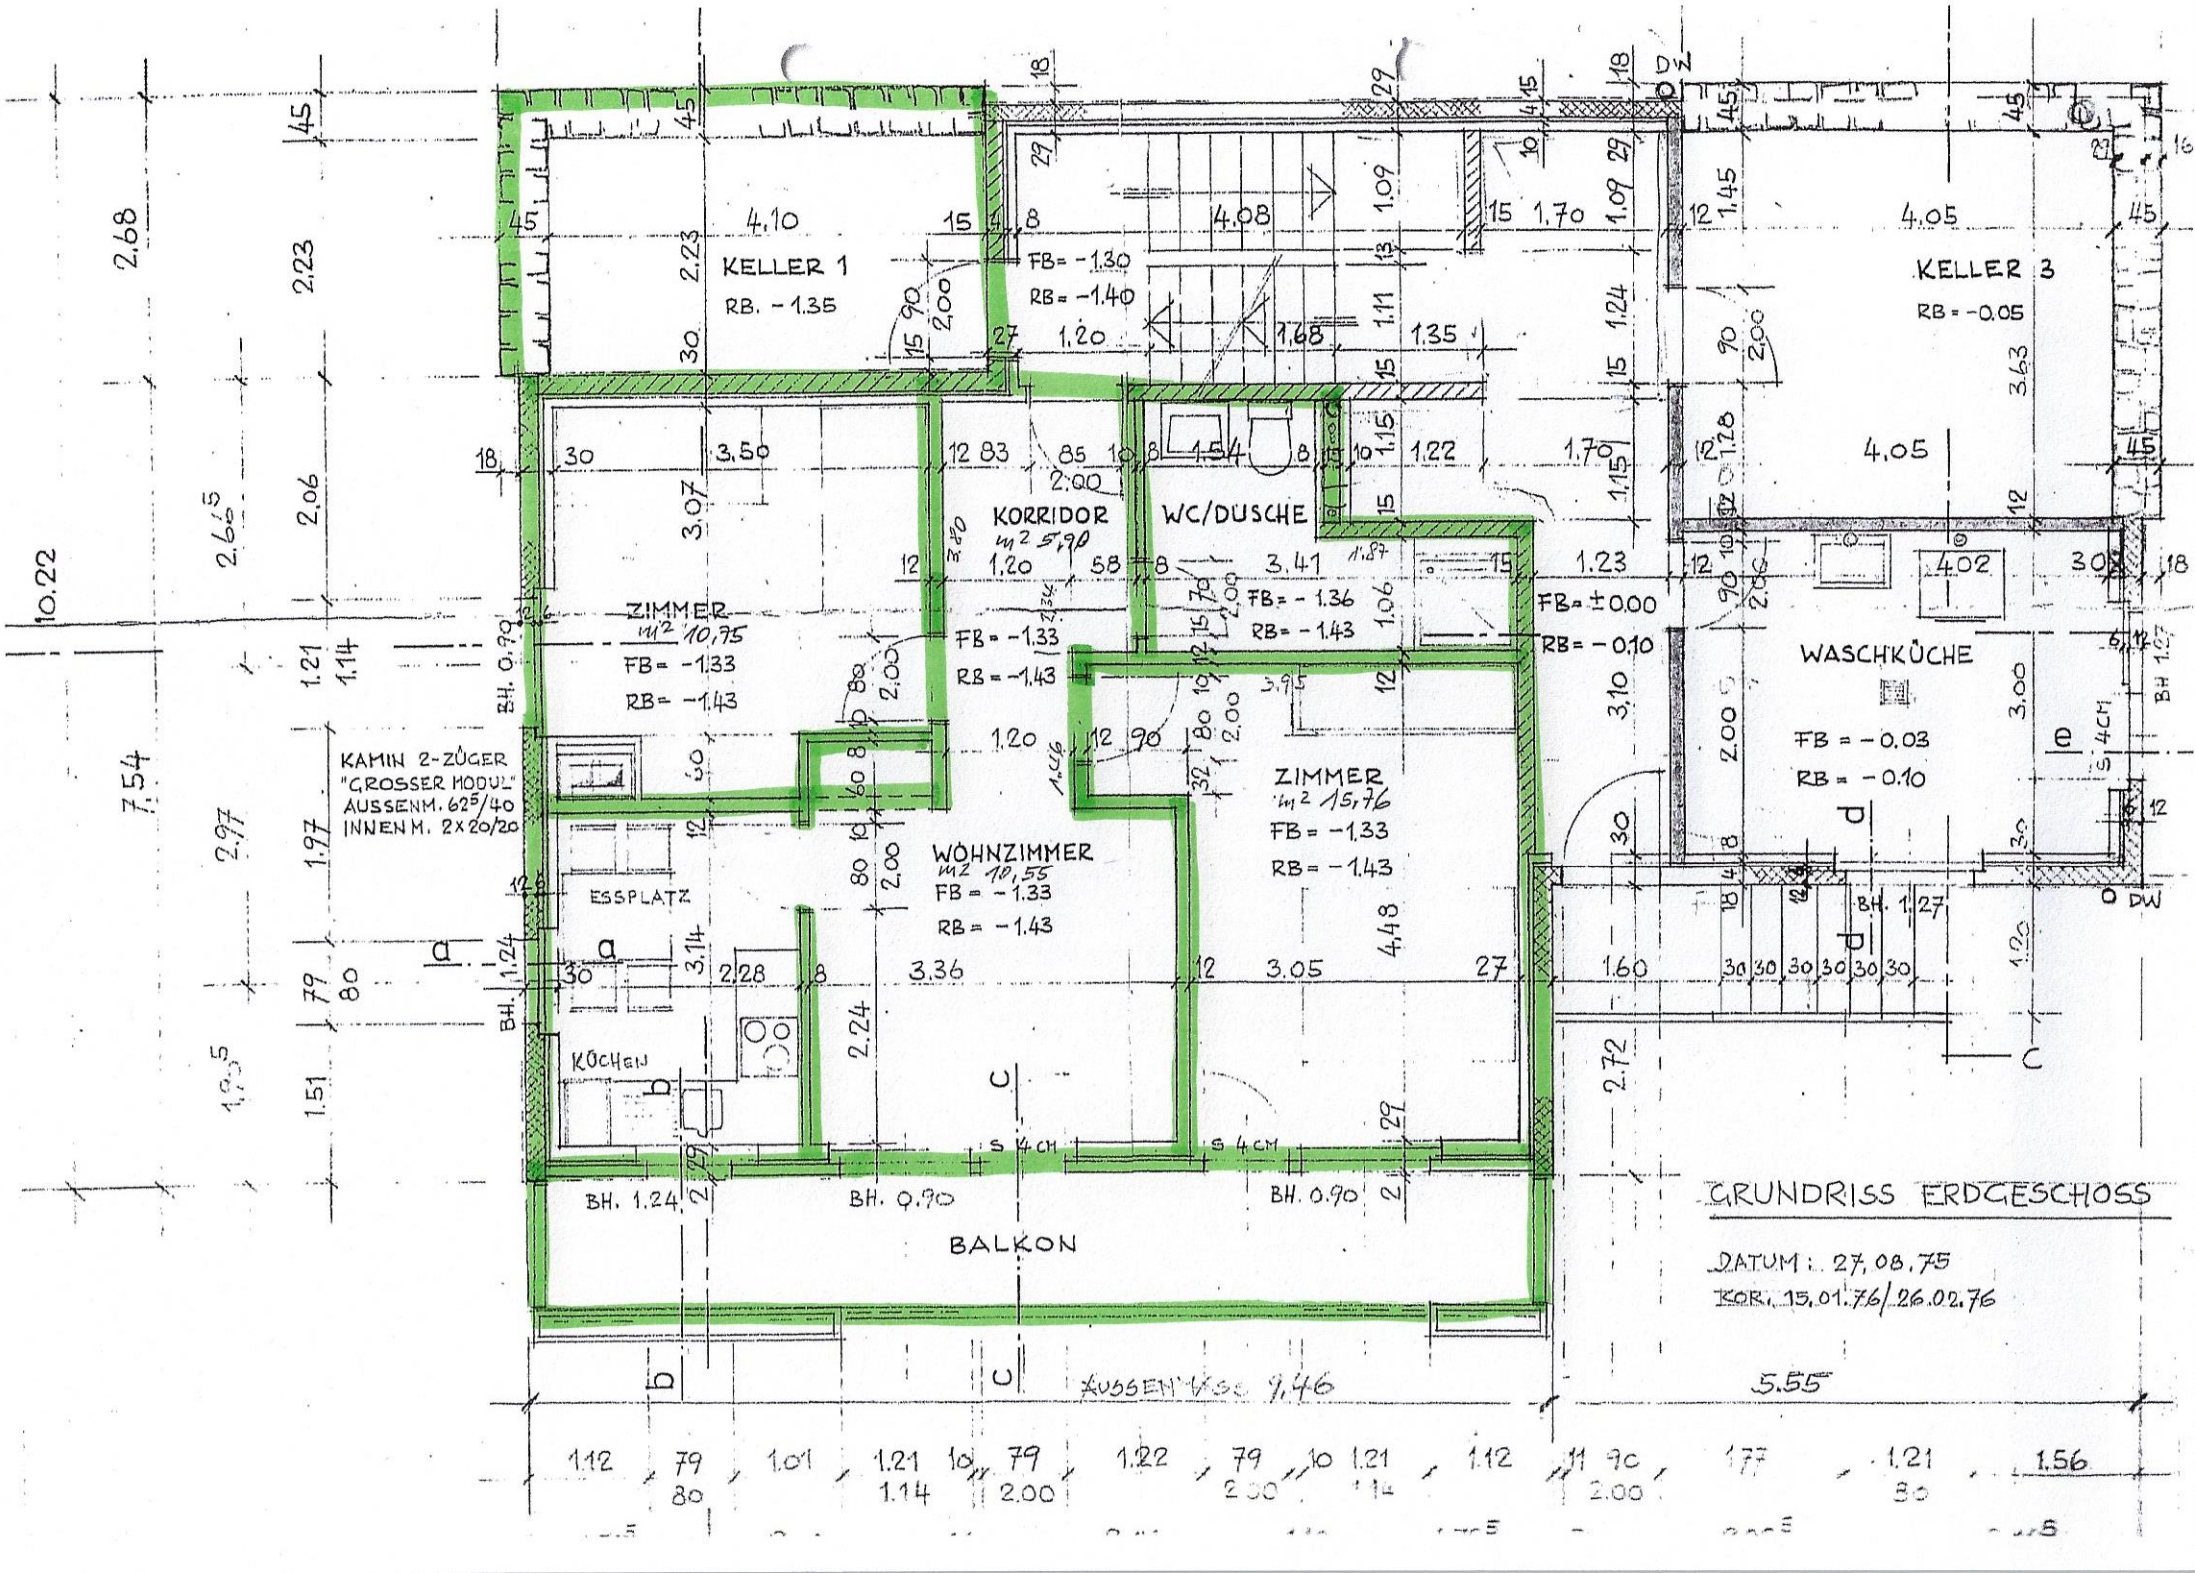
KELLER 1
RB. -1.35
FB= -1.30
RB= -1.40
KELLER 3
RB = -0.05
KORRIDOR
WC/DUSCHE
ZIMMER
FB= -1.33
RB= -1.43
WOHNZIMMER
FB = -1.33
RB = -1.43
ZIMMER
FB= -1.33
RB= -1.43
ESSPLATZ
KÜCHEN
KAMIN 2-ZÜGER
"GROSSER MODUL"
AUSSENM. 62⁵/40
INNENM. 2x20/20
WASCHKÜCHE
FB = -0.03
RB = -0.10
FB= -1.36
RB= -1.43
FB= ±0.00
RB= -0.10
BALKON
BH. 1.24
BH. 0.90
BH. 0.90
BH. 0.79
BH. 1.27
AUSSENMASS 9,46
5.55
GRUNDRISS ERDGESCHOSS
DATUM: 27.08.75
KOR. 15.01.76/26.02.76