

SCHNITT B-B

DACHZIEGELMS 95 (ZR)
 ZIEGELLATTUNG 30/50mm
 KONTERLATTUNG 60/80mm inkl. Nageldichtung Ampacol ND Band
 UNTERDAHBAHN AMPATOP SEAL VERSCHWEISST
 DACHSCHALUNG 20mm
 SPARREN 140/100mm
 WÄRMEDÄMMUNG FLUMROC-SOLO 140mm
 DAMPFBRREMSE AMPATEX DB90 inkl. APACOLLINT.
 LATTUNG 60/60mm dazwischen Flumroc 60mm
 INSTALLATIONSLATTUNG 60/60mm
 DECKENTÄFER 18mm

2. OG.

1. OG.


EG.

1. UG.

2. UG.

+5.10
 2.53
 +2.55
 2.55
 ±0.00
 2.74
 -2.62
 81
 30
 2.55
 -6.40
 20

AUSSENTÄFER LÄRCH 20mm
 1. LATTUNG 30/50mm (Hinterlüftung)
 2. u. 3. LATTUNG 60/100mm
 (dazwischen Flumroc (2x100mm im Kreuz verlegt))
 DAMPFBRREMSE AMPACK DB90
 BLOCKWANDHOLZ 11 cm BESTEHEND

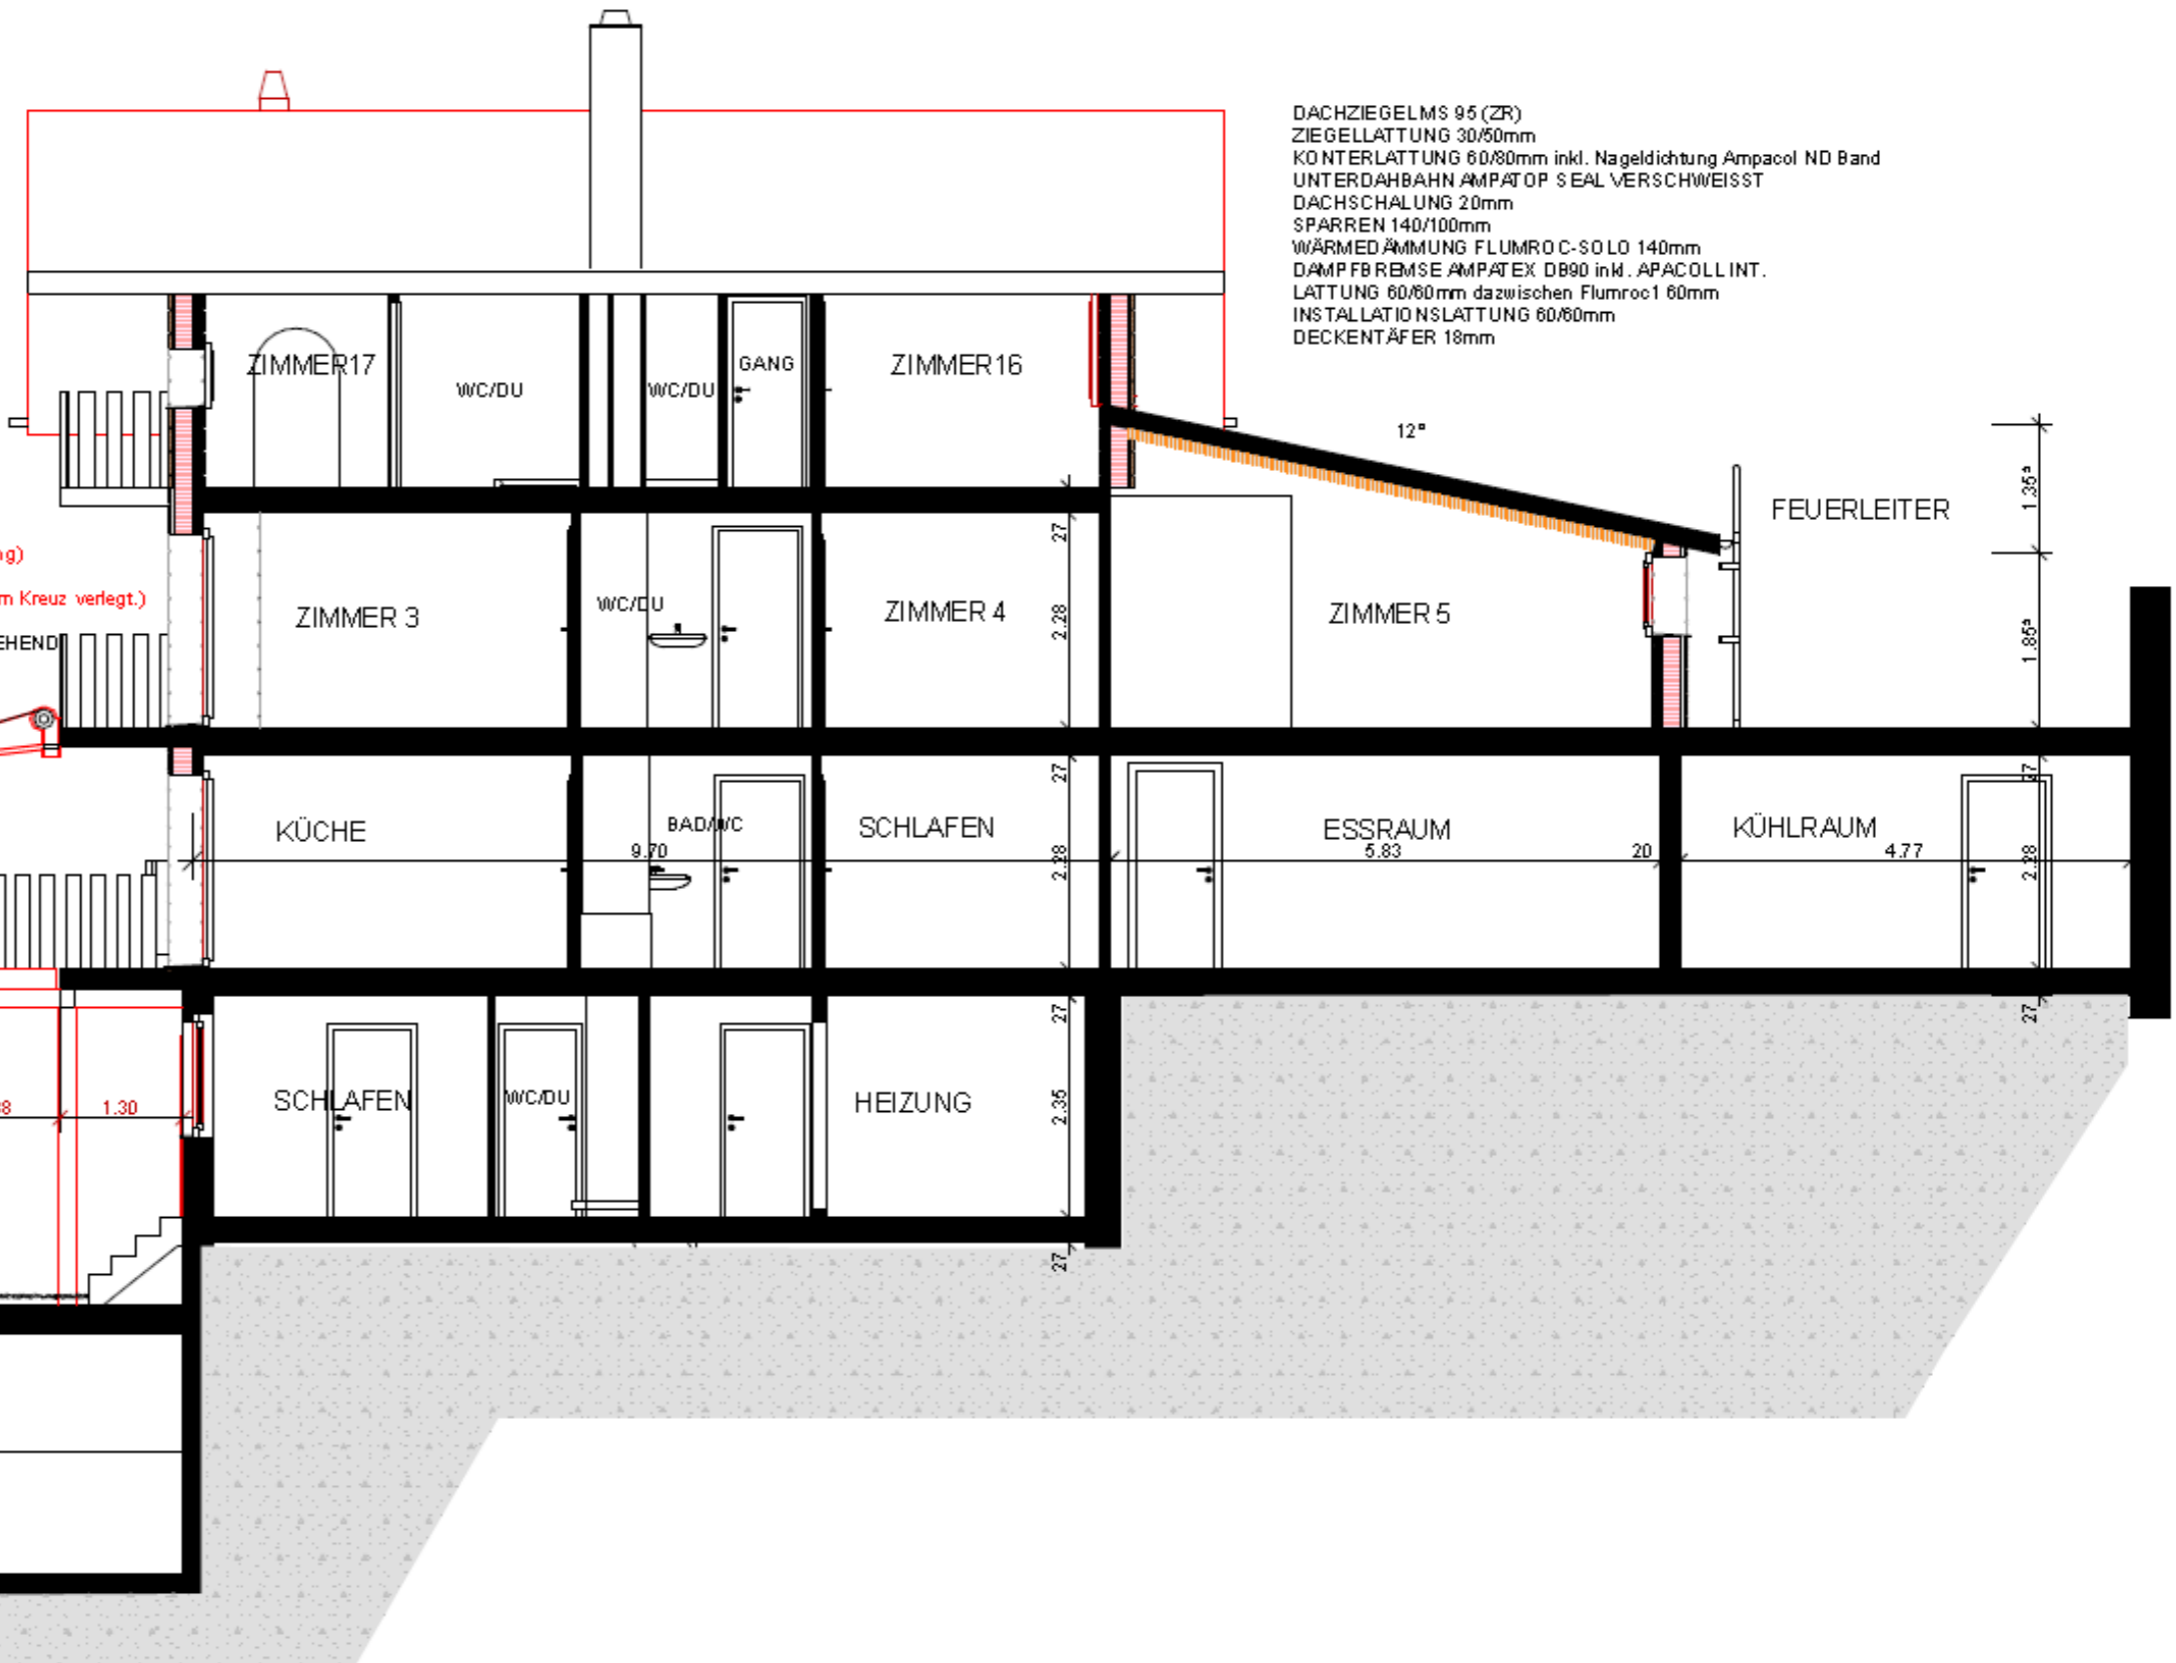

FEUERLEITER

ZIMMER 17

WC/DU

WC/DU

GANG

ZIMMER 16

ZIMMER 3

WC/DU

ZIMMER 4

ZIMMER 5

KÜCHE

BAD/WC

SCHLAFEN

ESSRAUM

KÜHLRAUM

SCHLAFEN

WC/DU

HEIZUNG

BETONWANNE

12°

1.35°

1.85°

2.7

2.7

27

27

27

1.38

1.30

9.70

2.38

2.38

2.38

5.83

20

2.38

4.77










27

27

