


Genehmigt

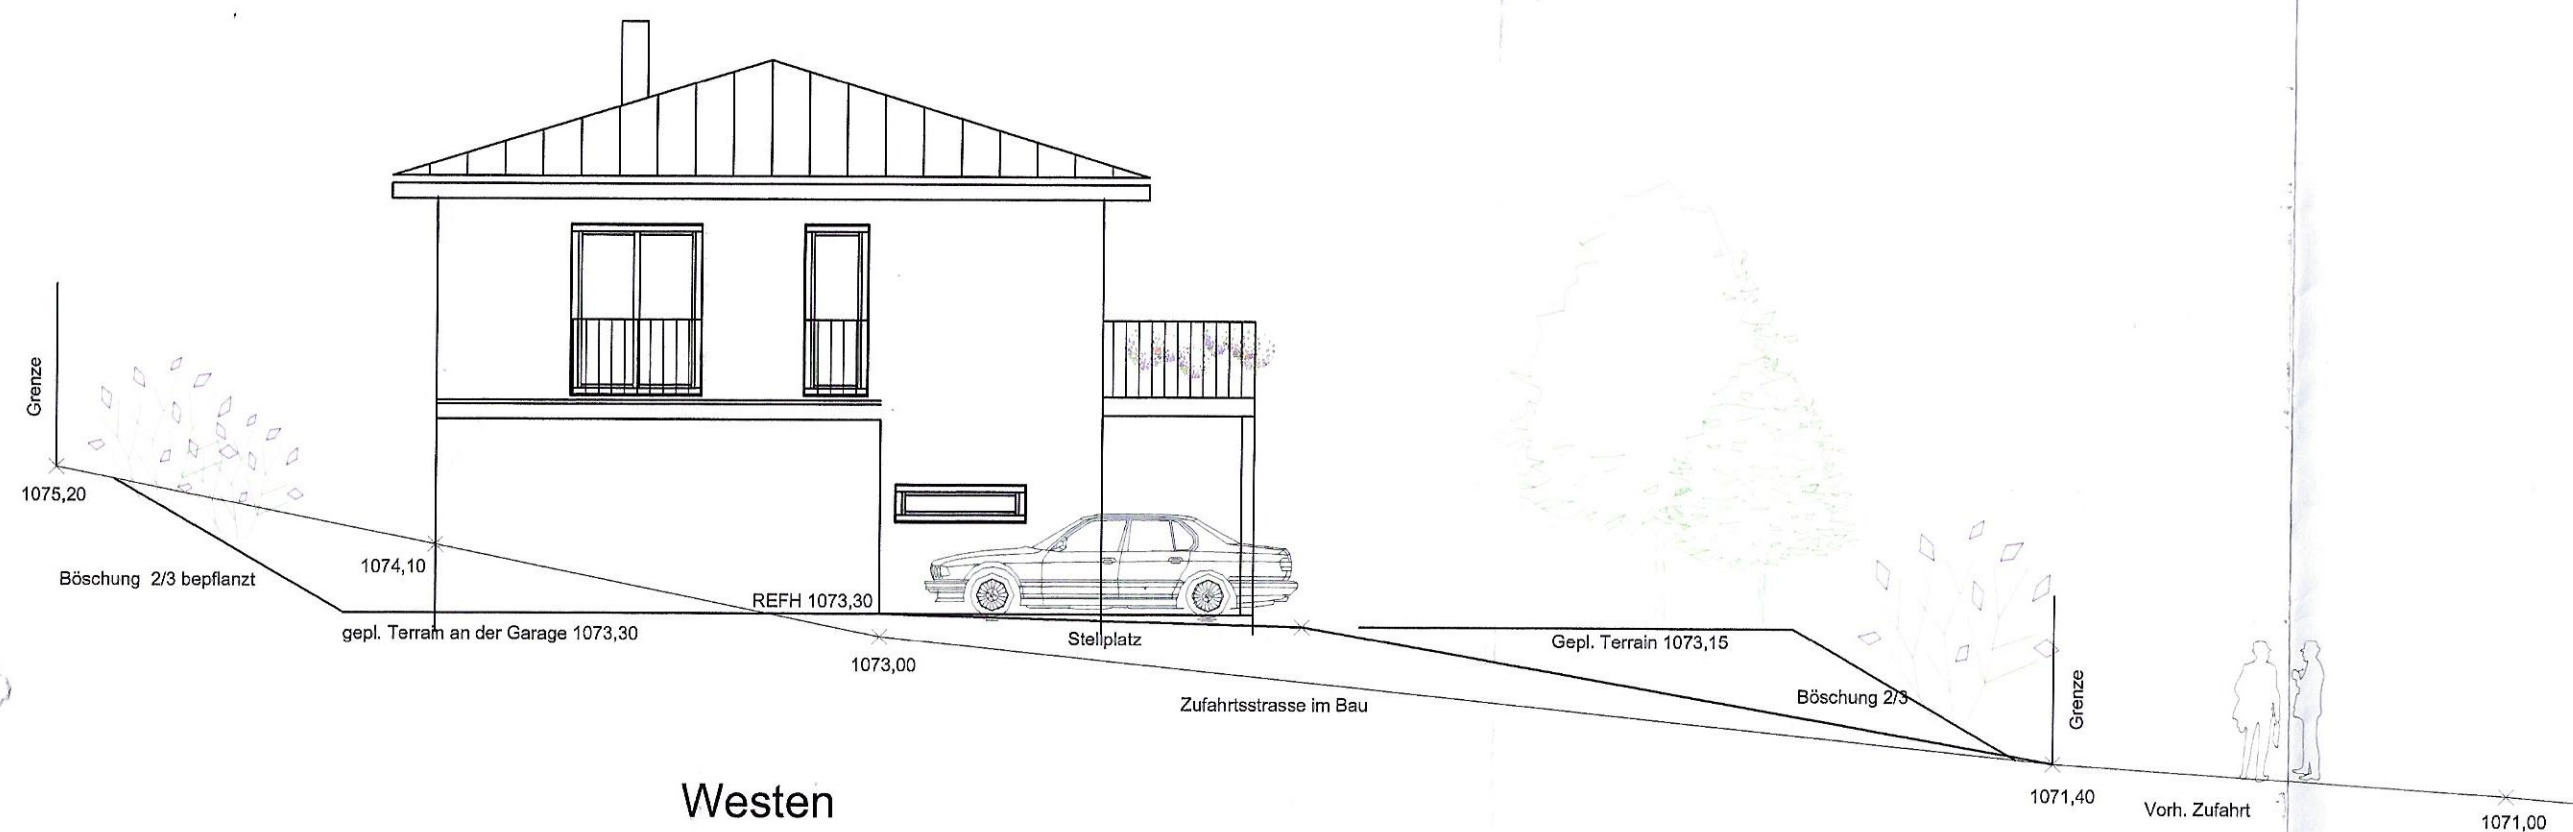

Westen



Süden

|           |  |
|-----------|--|
| PROJEKT   |  |
| BAUHE     |  |
| PLANVE    |  |
| Martina i |  |
| Steigstre |  |
| BAUTEIL   |  |
| MASSTAB   |  |
| GEZ.      |  |
| DATUM     |  |
| ÄNDERUN   |  |

penic