


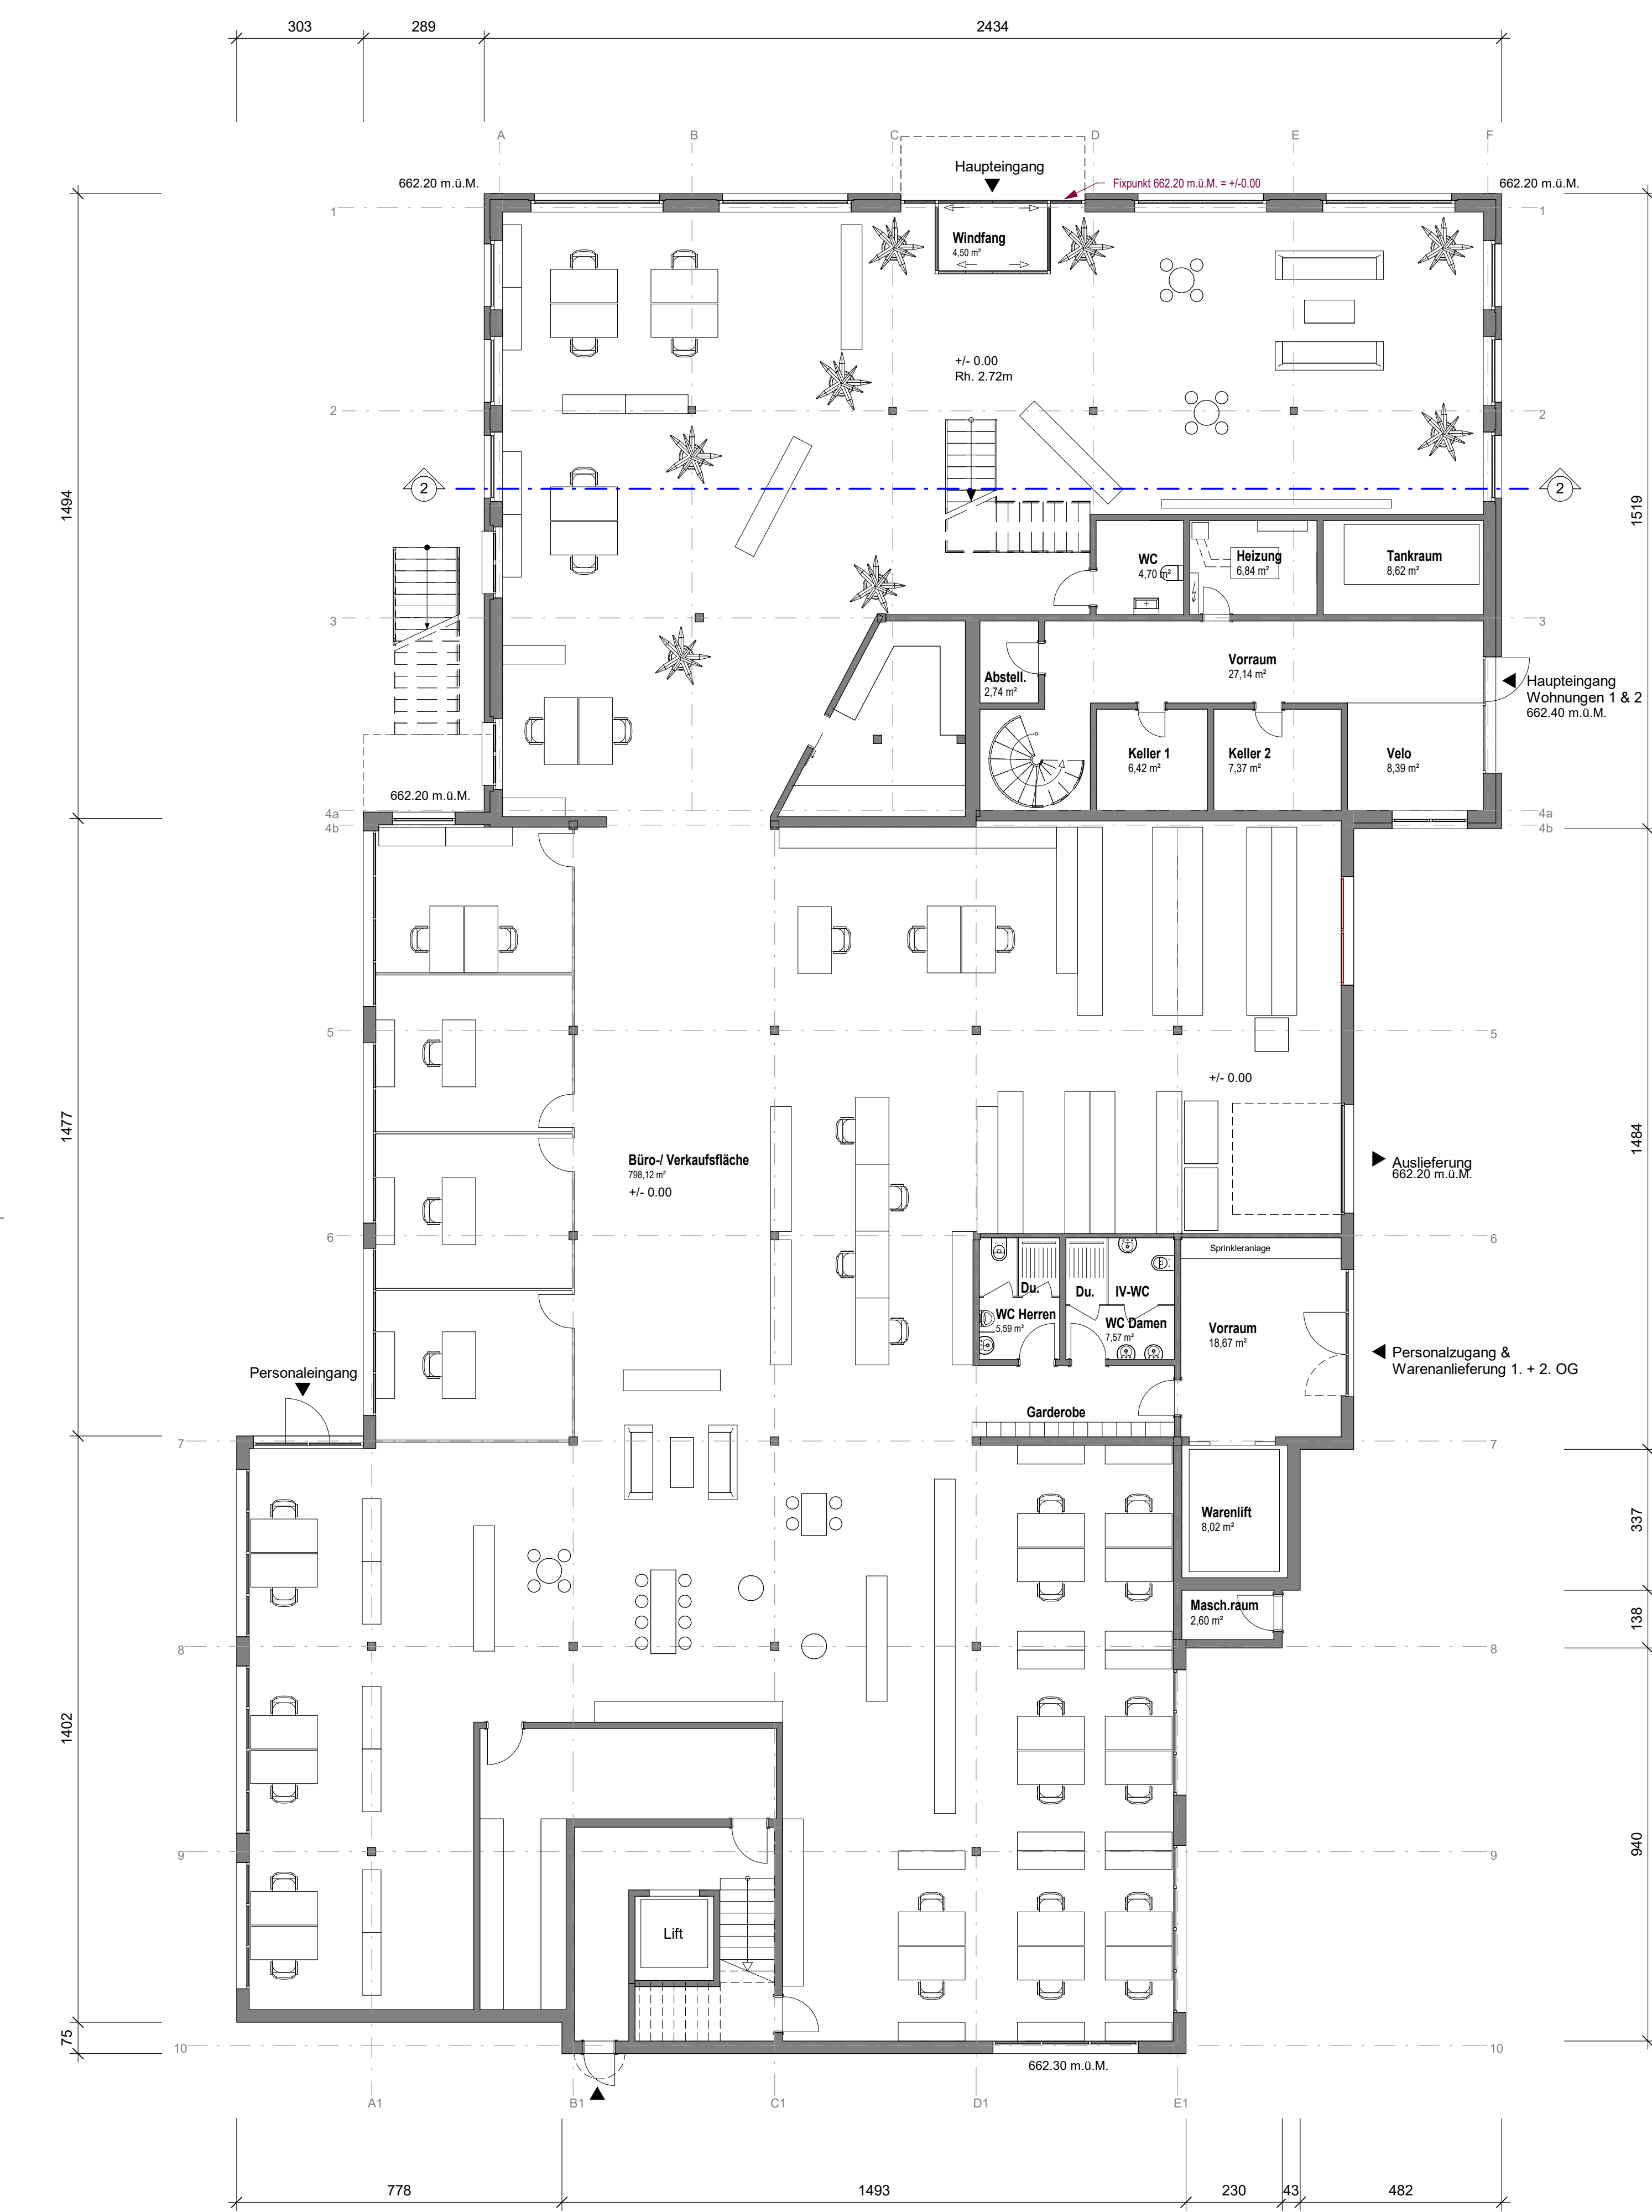



AMC


GmbH


Architektur | Management | Consulting

Objekt: Geschäftshaus Kantonsstrasse 51 CH-3902 Brig-Glis				Projekt-Nr. 19-470	
Bauherrschaft: Stockwerkeigentümergeinschaft Kantonsstrasse 51, c/o A. Bass Bahnhofstrasse 8, Naters				Plan-Nr. 10	
Planbezeichnung: Grundriss Erdgeschoss Sanierungsteil 1 (Baubewilligung vorhanden)				Mst: 1 : 100	
Gez. 29.06.2021 LA	Rev.	Rev.	Rev.	Rev.	Tel. +41 79 373 50 86
Christian Imhoff dipl. Arch. & Ing. FH / HTL / NDS Bahnhofstrasse 8 Postfach 5 CH - 3900 Brig Mail: christian.imhoff@amcwallis.ch					

- Legende:
- Abbruch / Ausrühe
 - Neuzustand
 - Bestehend

Bezugspunkt 662.20 m.ü.M. = +/- 0.00

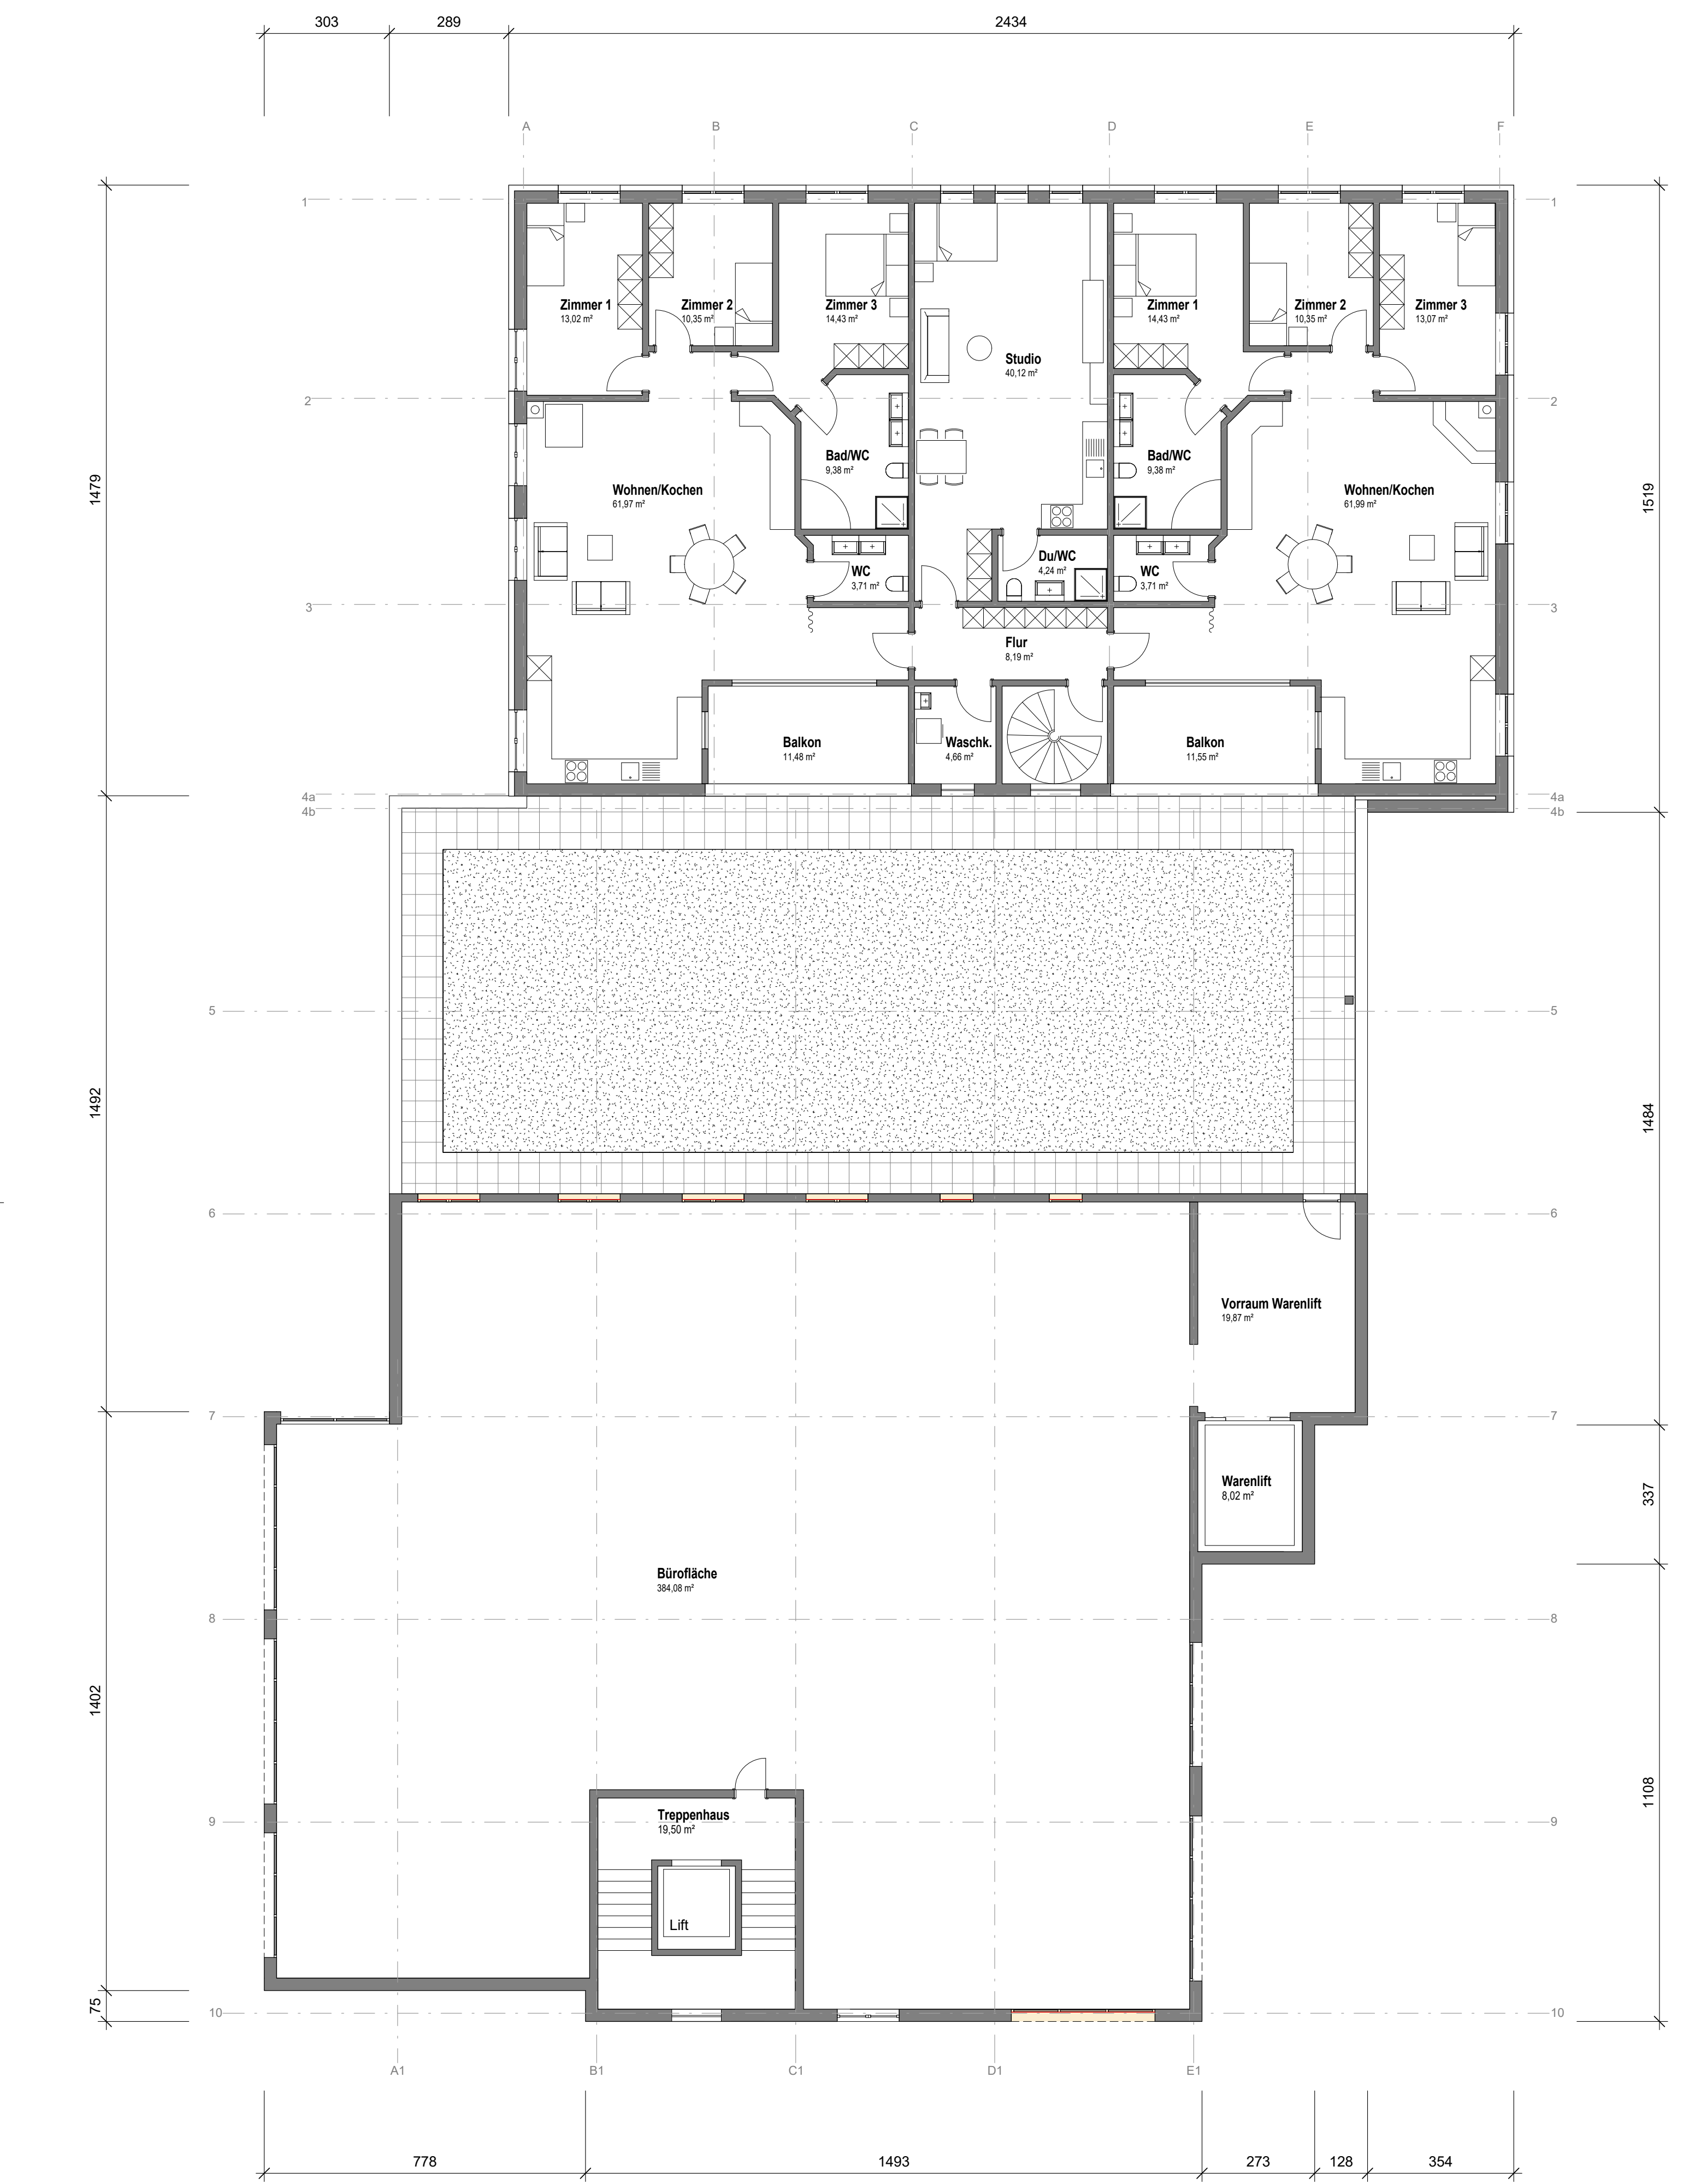


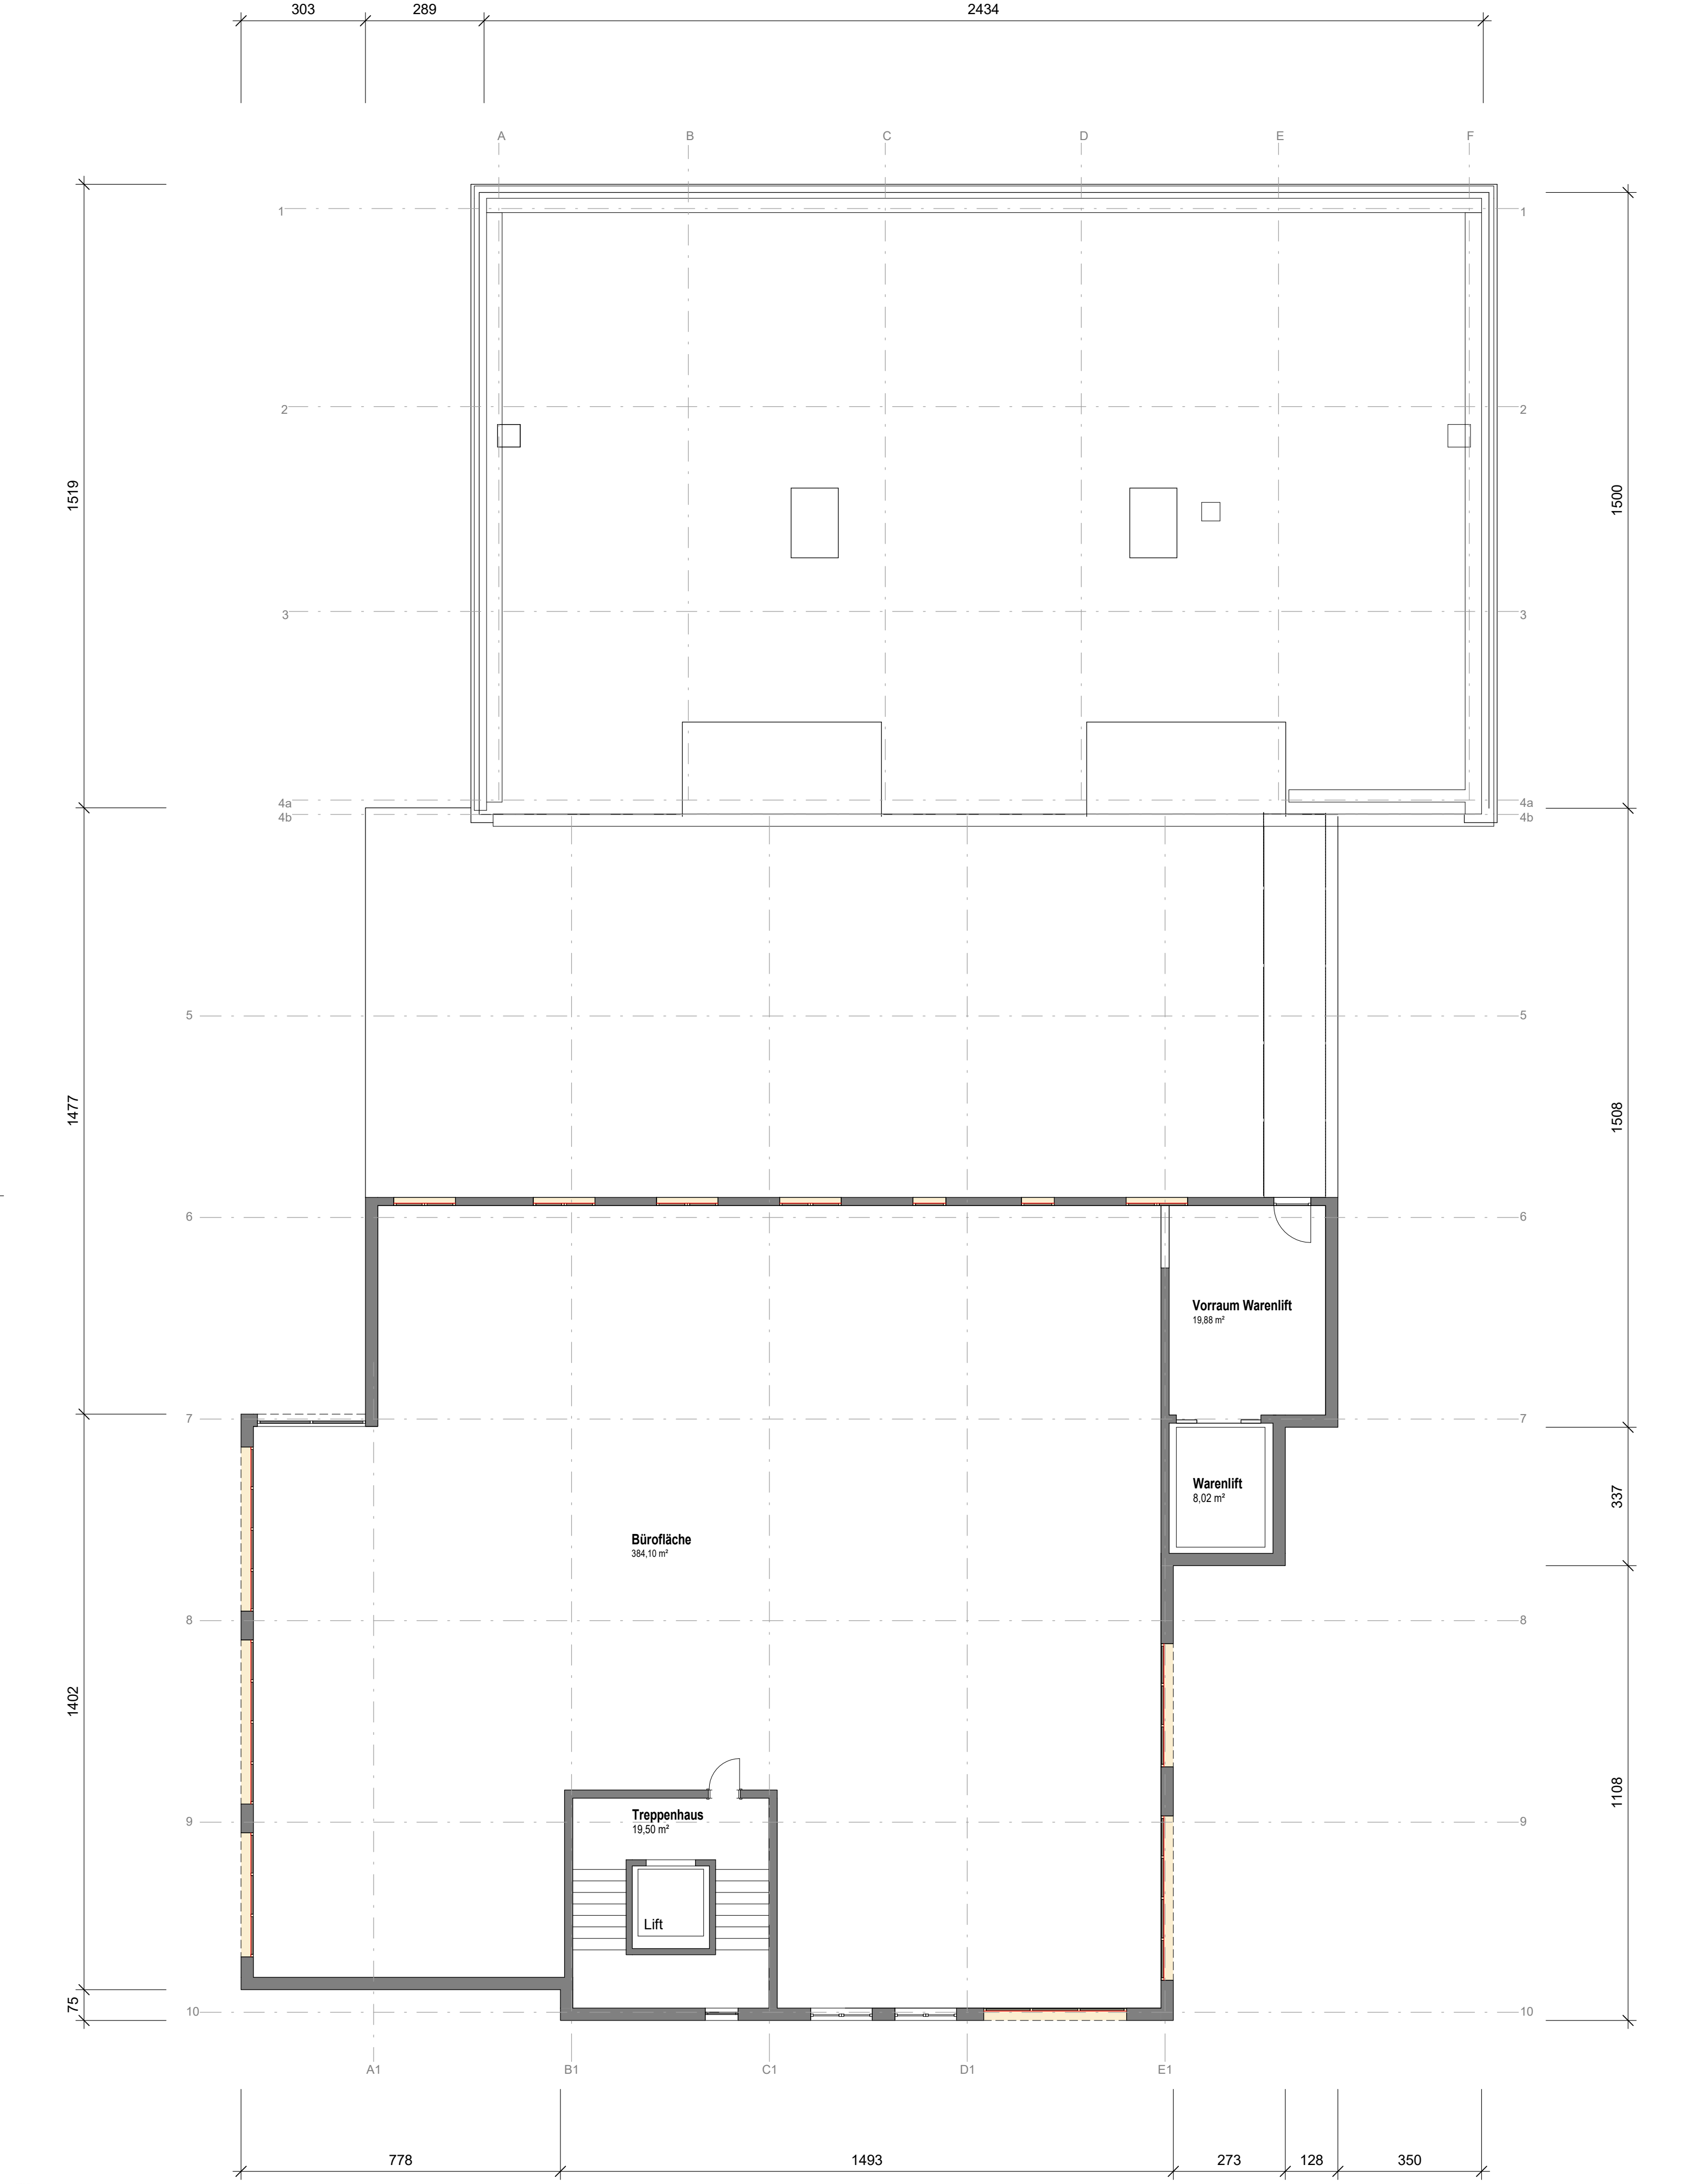


**AMC** GmbH

Architektur | Management | Consulting


Objekt: Geschäftshaus Kantonsstrasse 51 CH-3902 Brig-Glis					Projekt-Nr. 19-470	
Bauherrschaft: Stockwerkeigentümergeinschaft Kantonsstrasse 51, c/o A. Bass Bahnhofstrasse 8, Naters					Plan-Nr. 13	
Planbezeichnung: Grundriss 3. Obergeschoss - Sanierungsteil 2					Mst: 1 : 100	
Gez. 29.06.2021 LA	Rev.	Rev.	Rev.	Rev.	Tel. +41 79 373 50 86	
Christian Imhoff dipl. Arch. & Ing. FH / HTL / NDS Bahnhofstrasse 8 Postfach 5 CH - 3900 Brig Mail: christian.imhoff@amcwallis.ch						

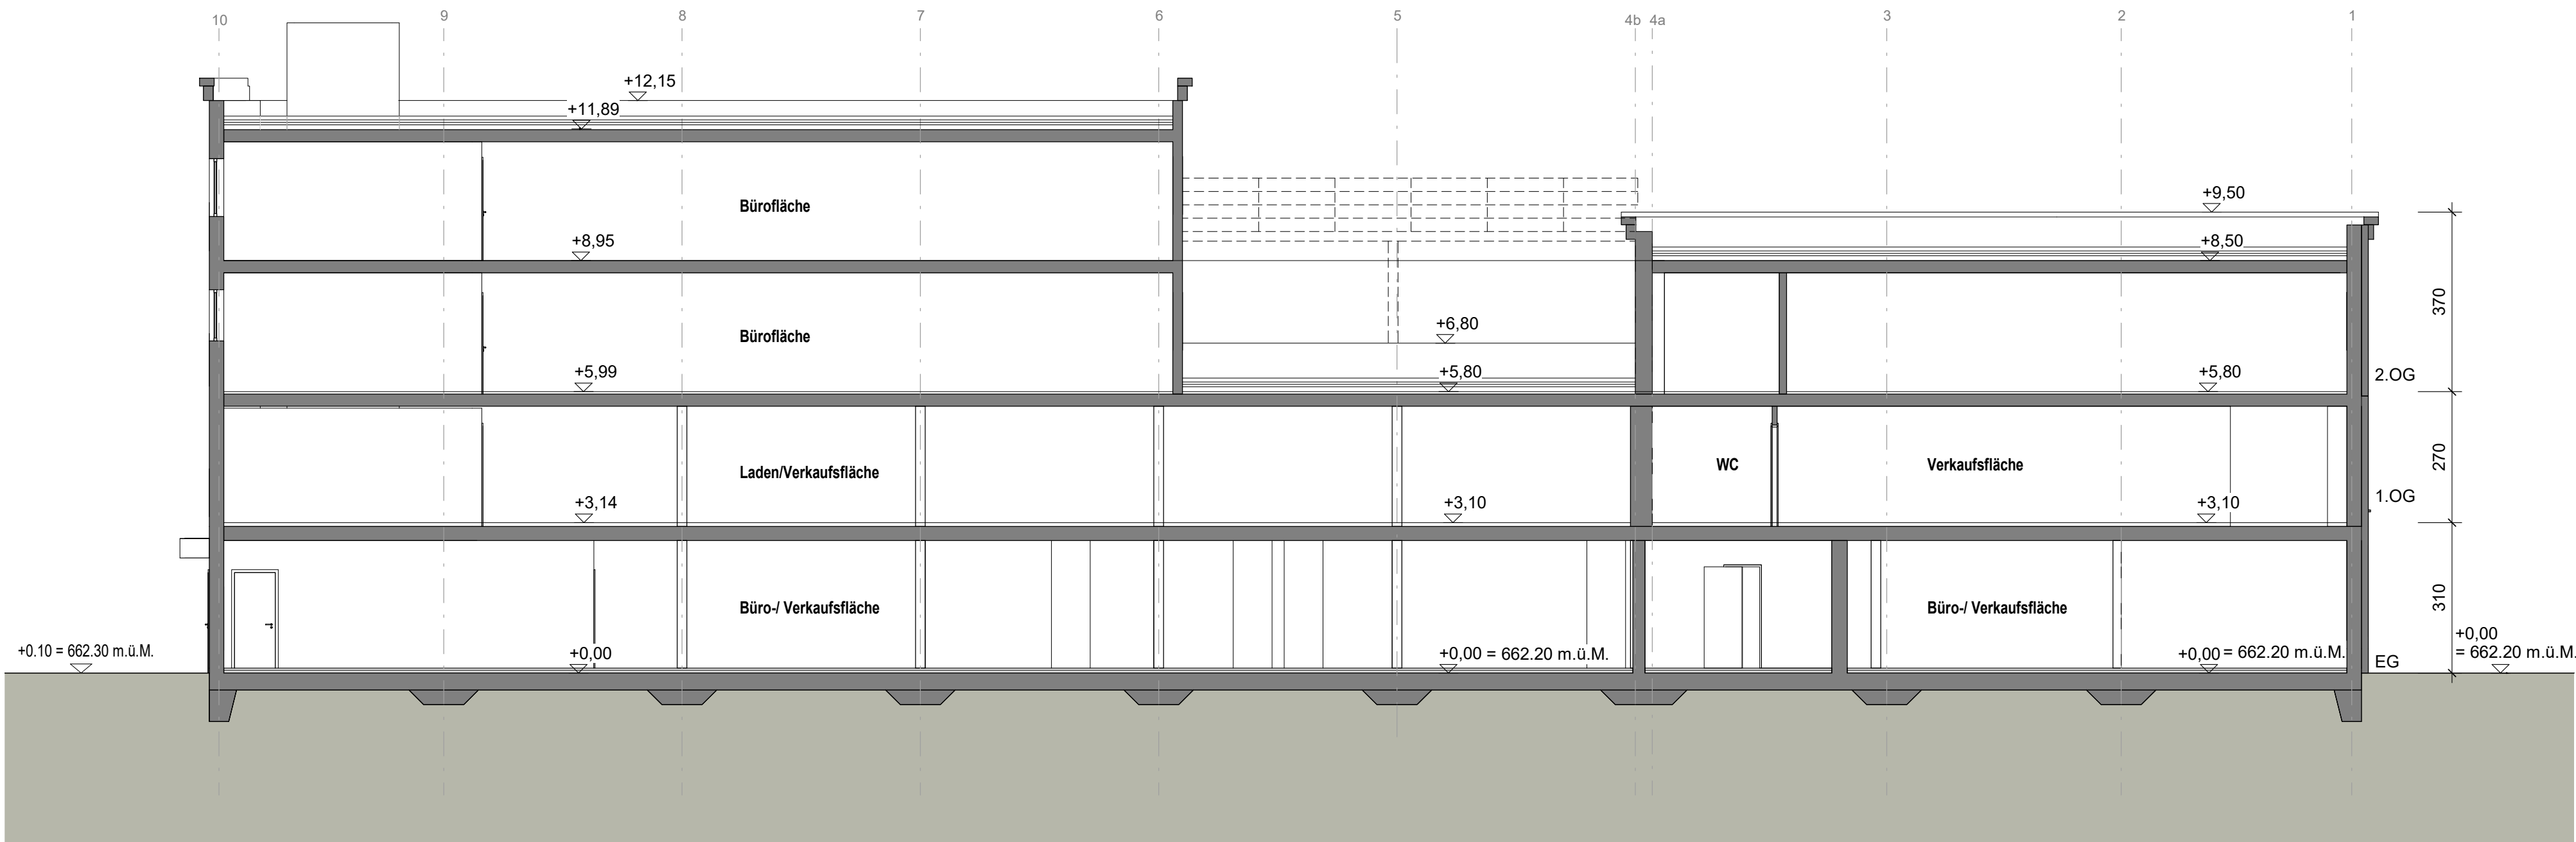

Schnitt 1 - 1

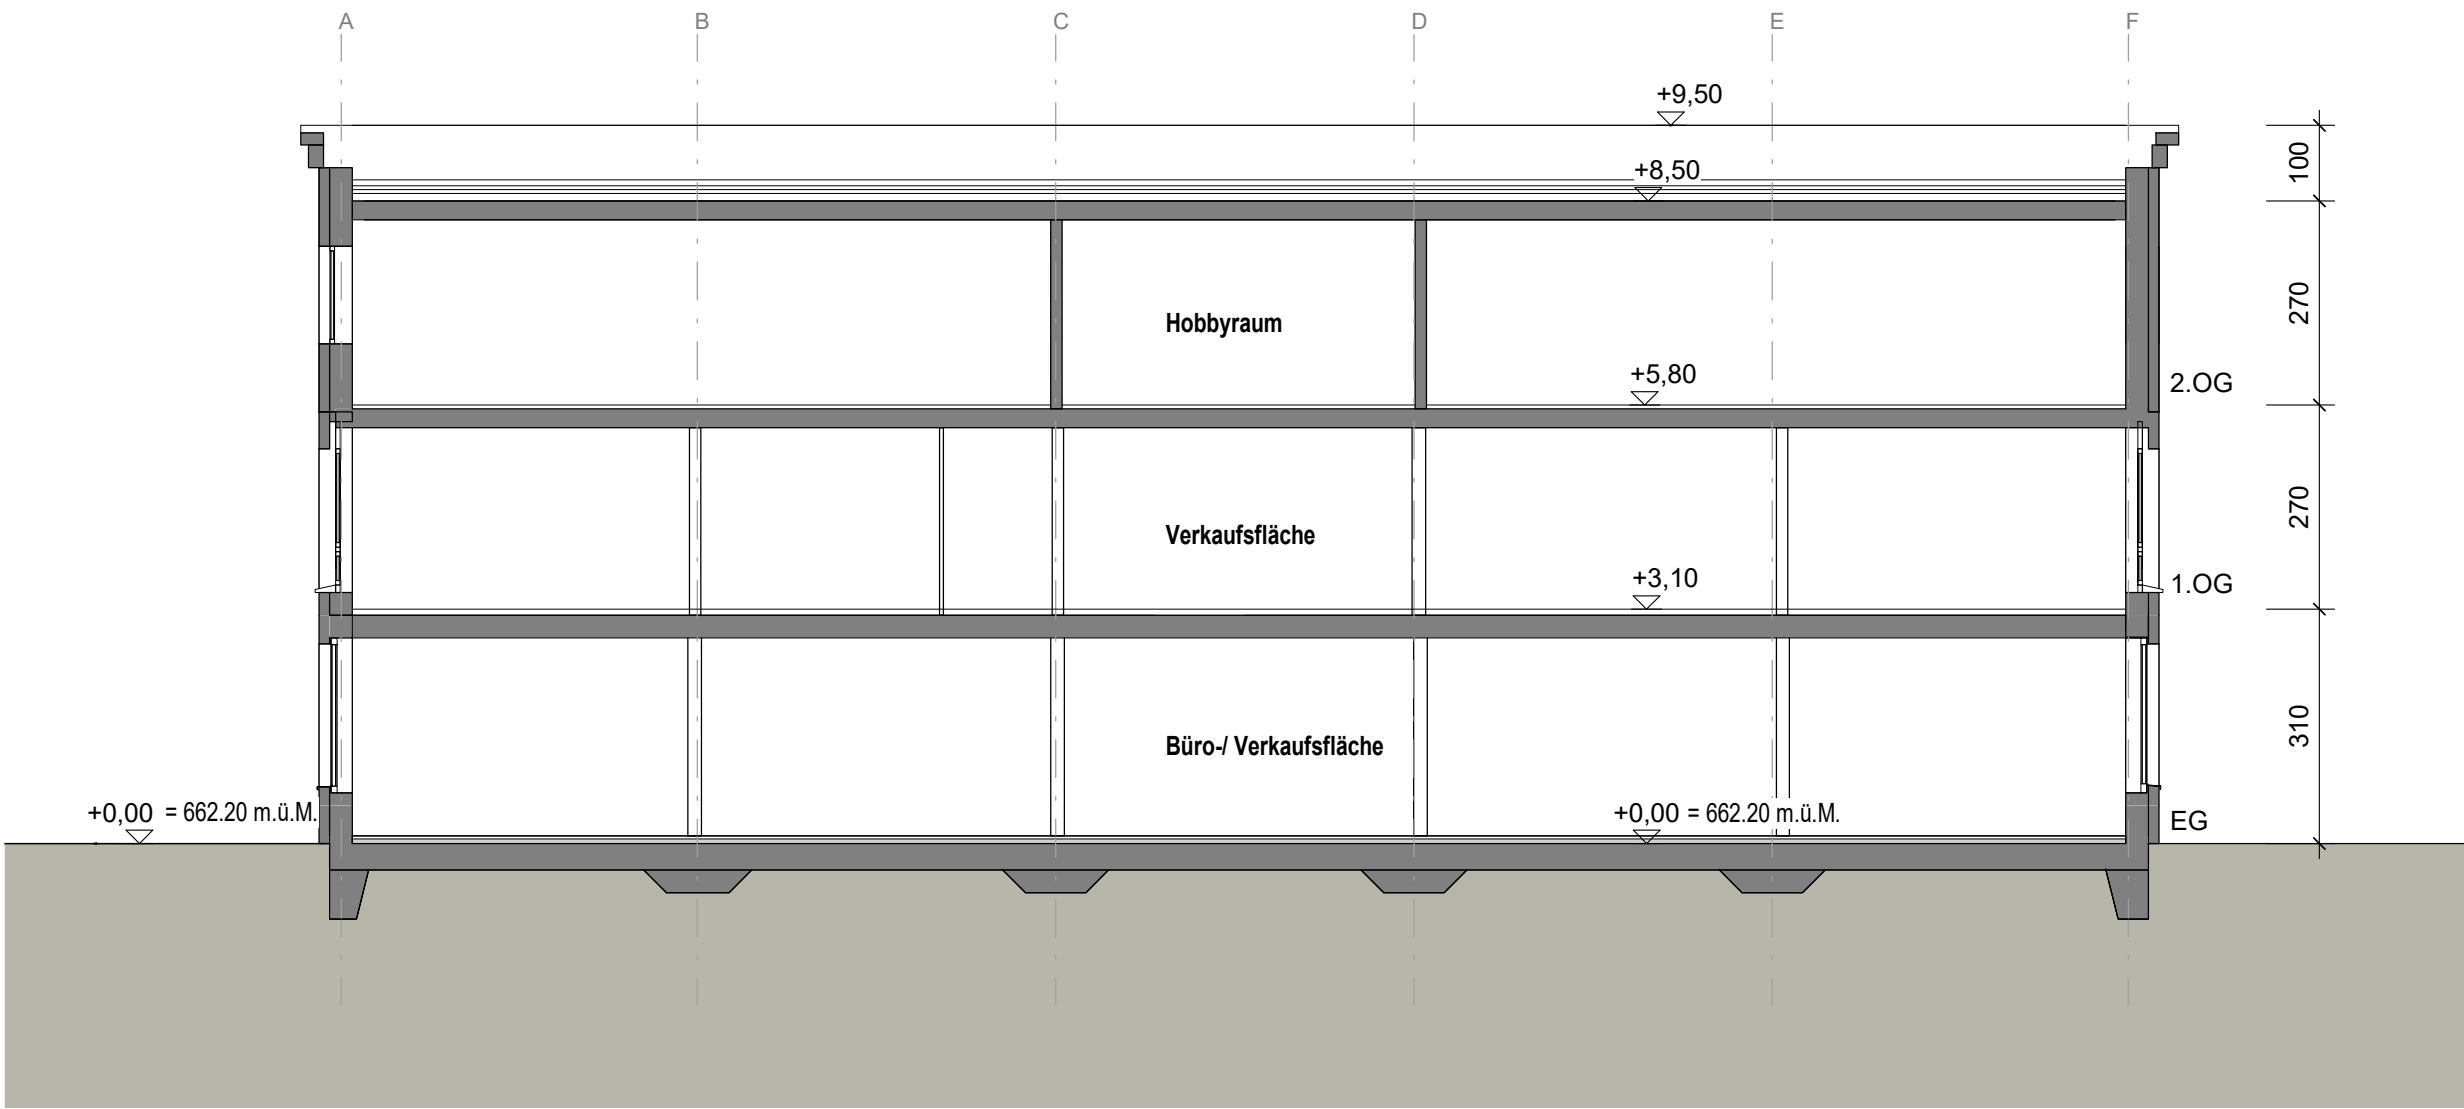

Schnitt 2 - 2

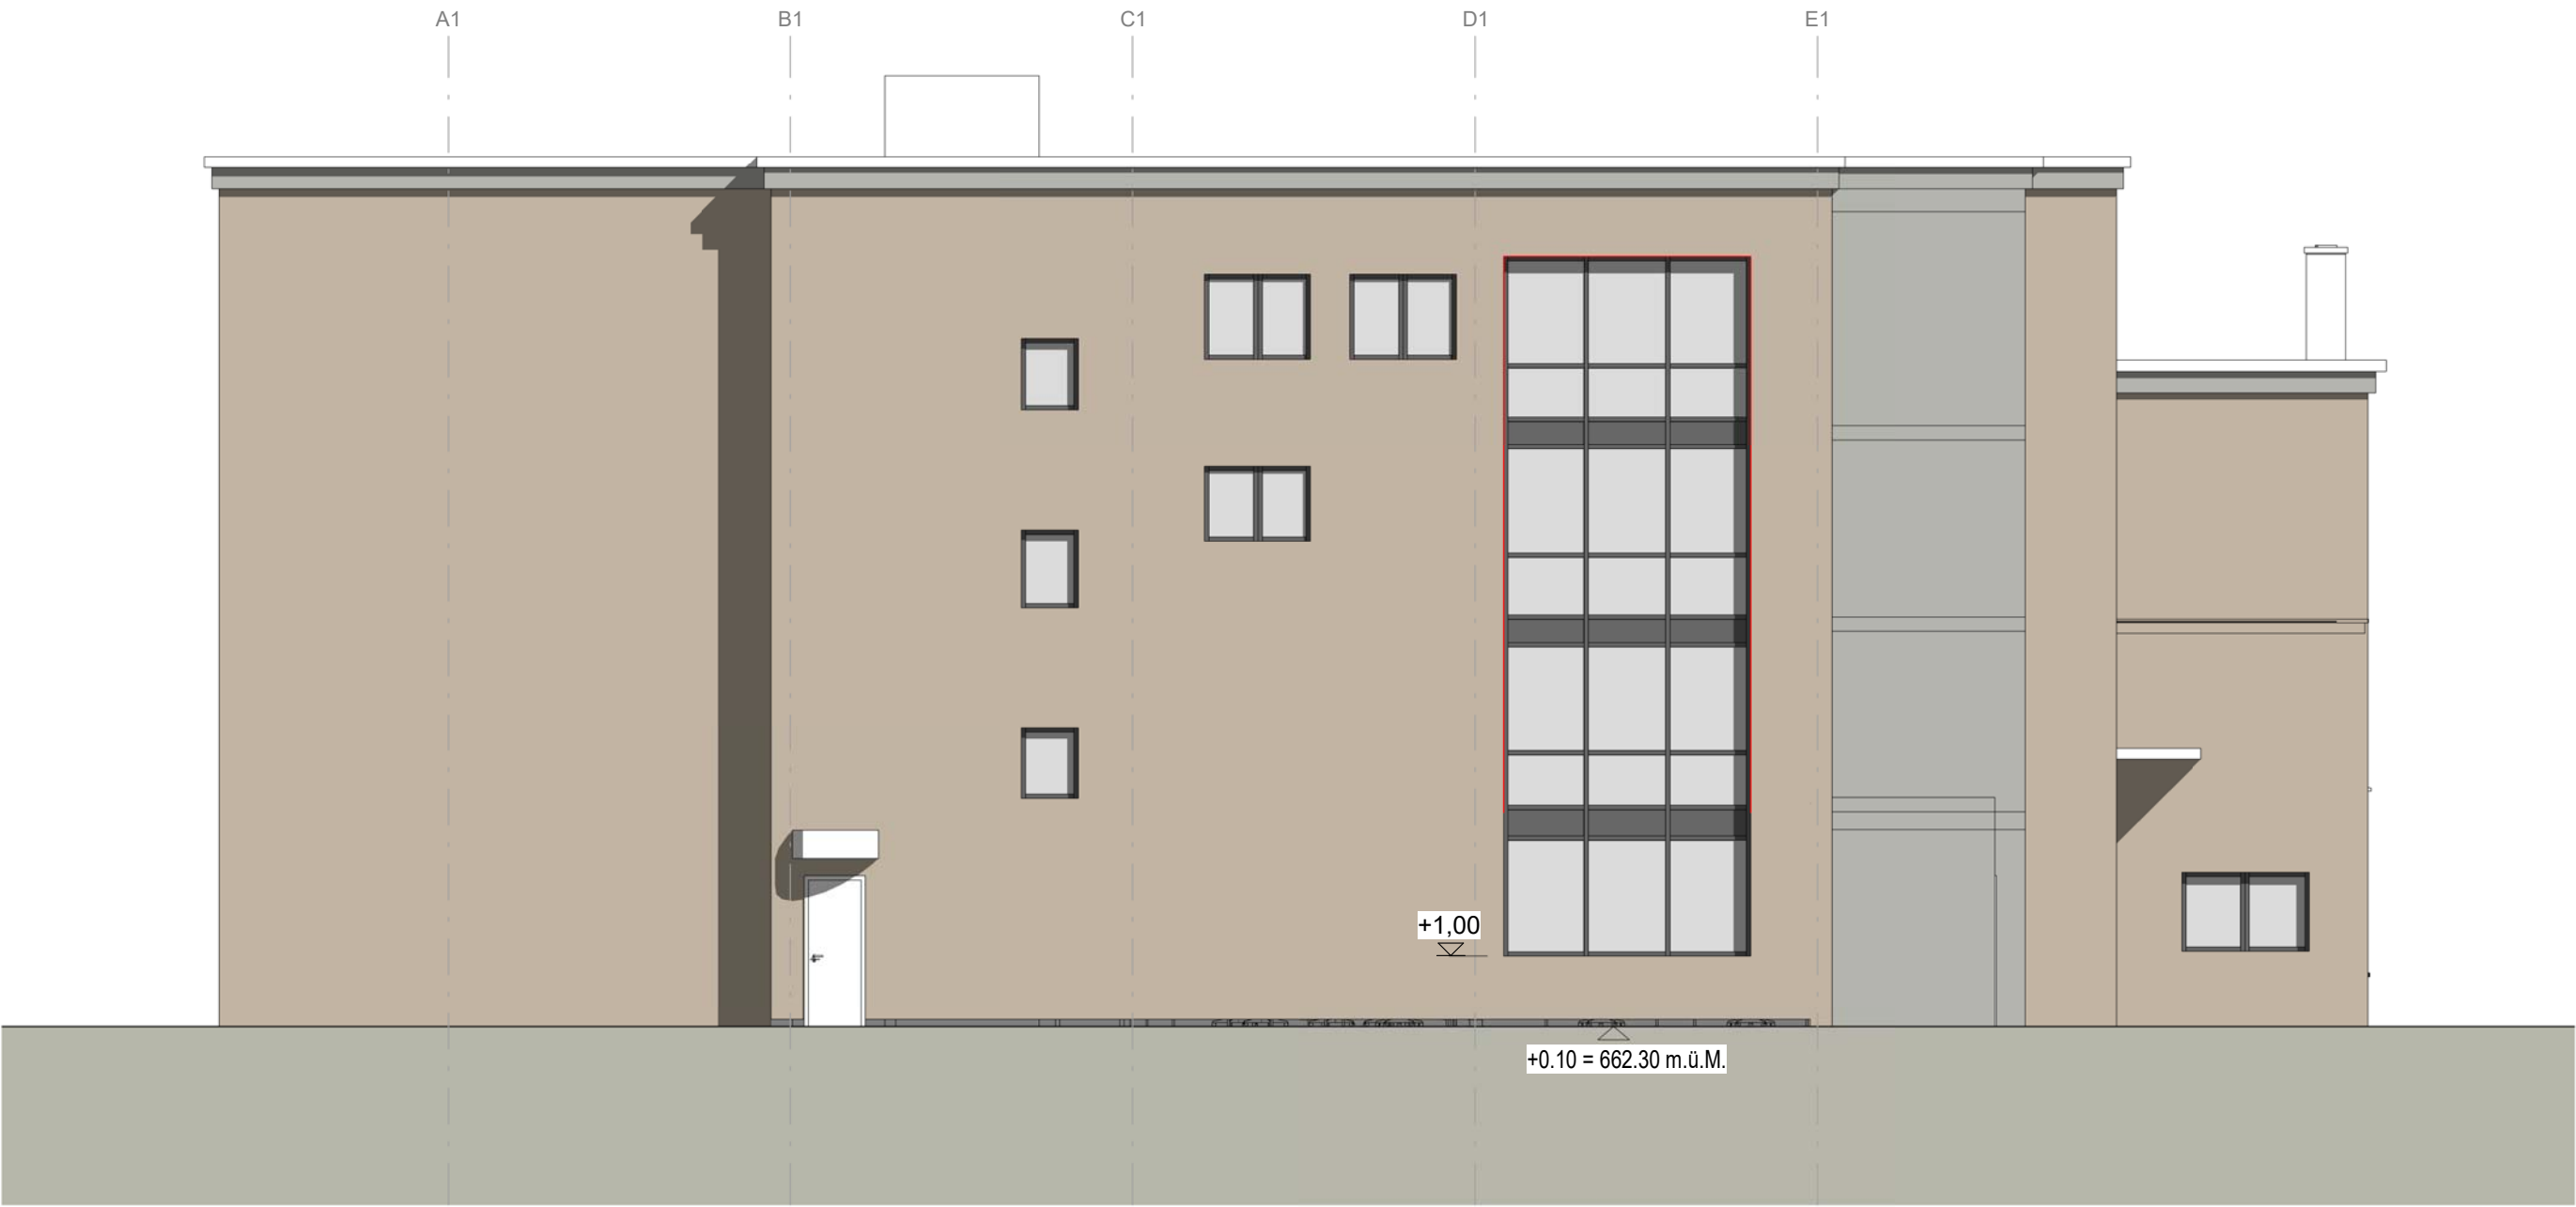

Ansicht Süd



Ansicht Nord



Ansicht West



Ansicht Ost